



外部

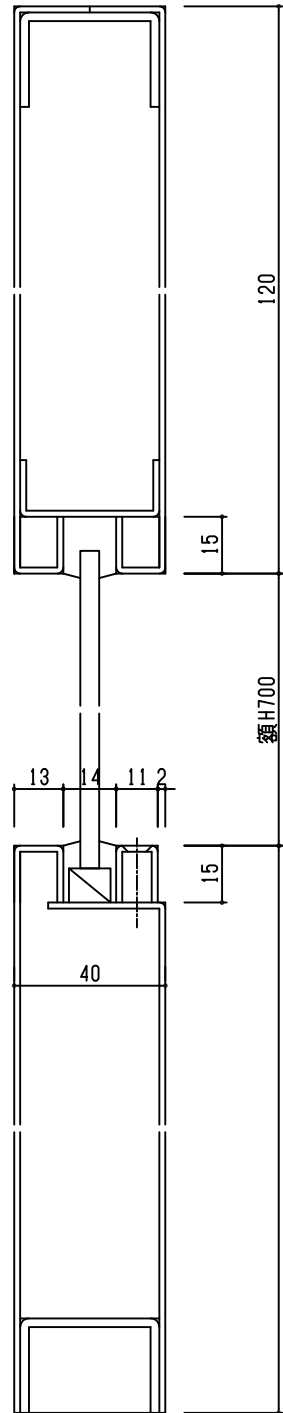

内部

外部

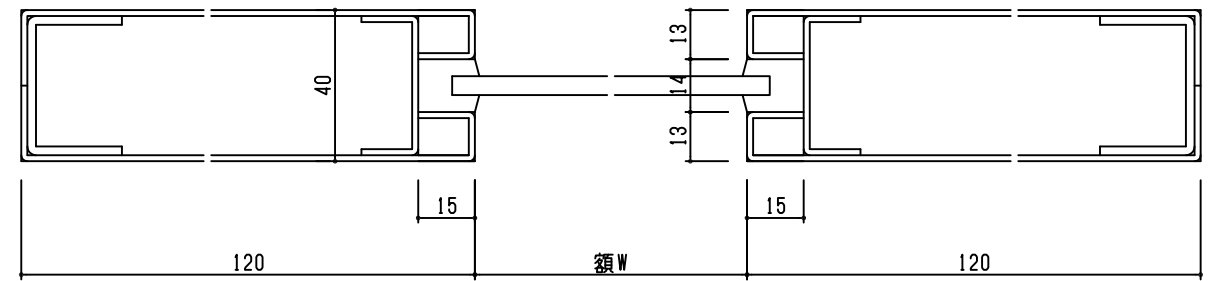

内部


Fukutomi Direct

設計	施工		
図面名	工事名		
担当	照査	株式会社 福富製作所	米屋 図番
			3




SD
1R

外部

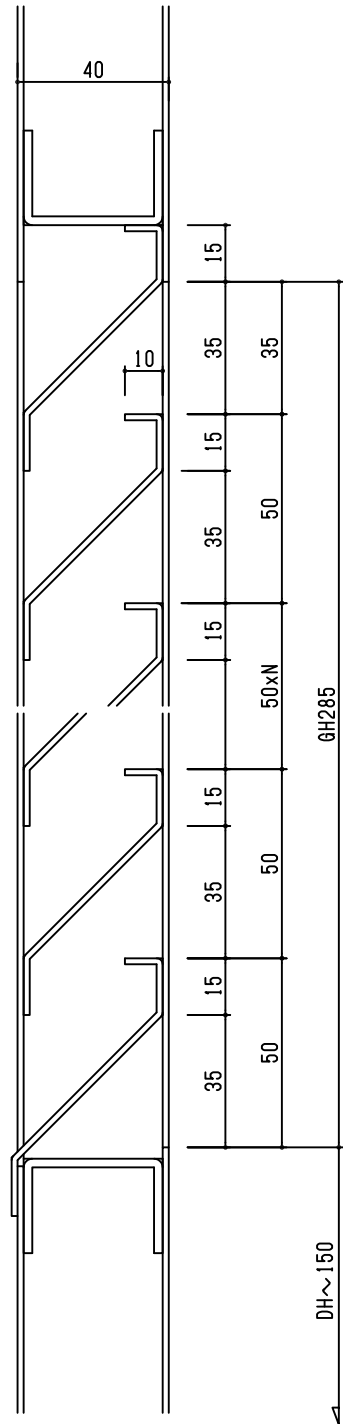

内部

外部

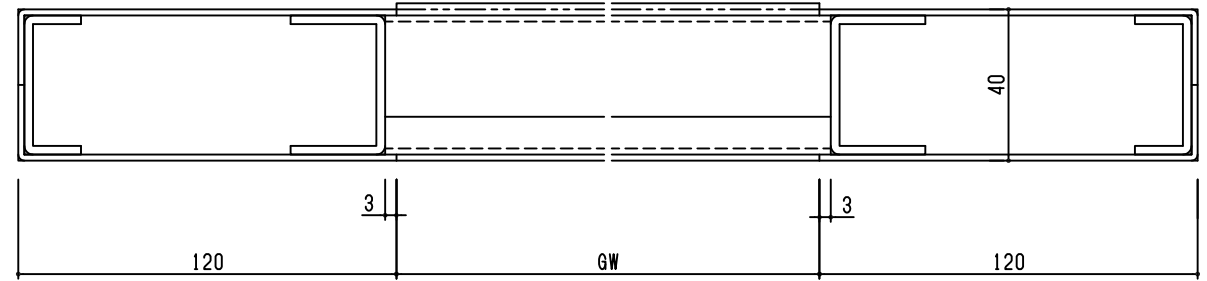

内部

Fukutomi Direct

設計	施工	株式会社 福富製作所		米屋	図番
図名	照査				4



SD
1R