



外部

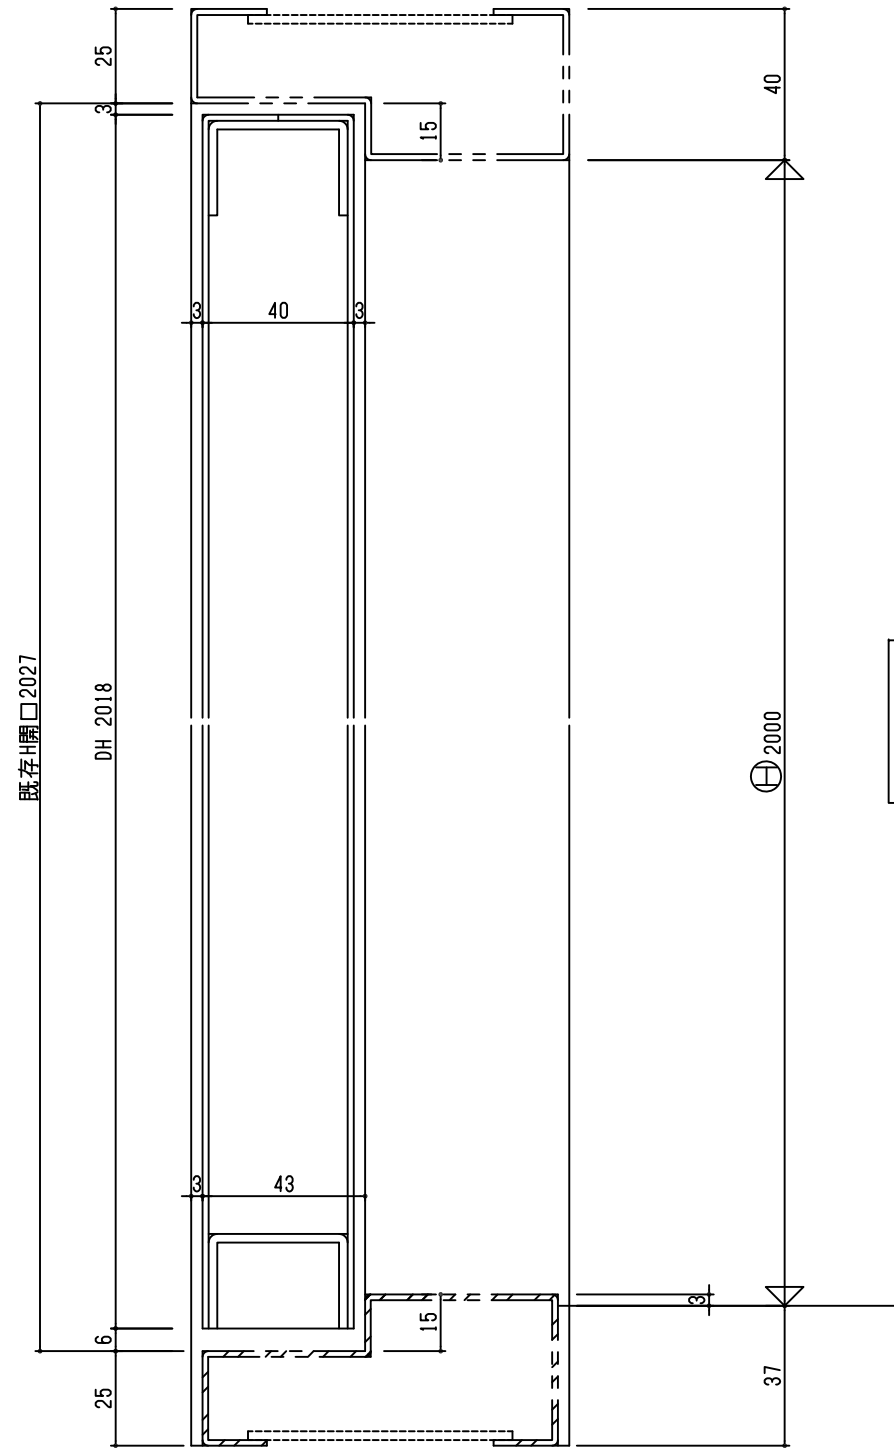

内部

外部

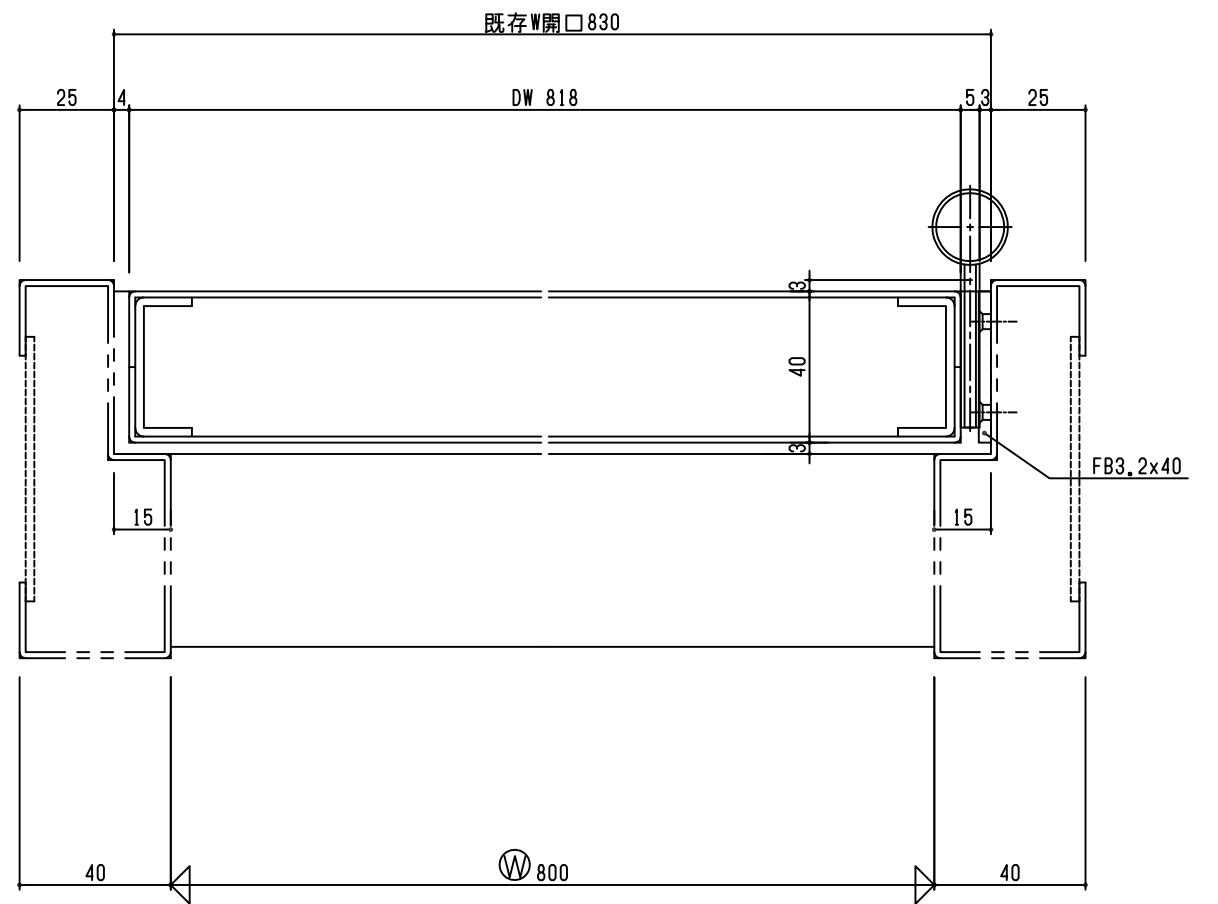


内部

Fukutomi Direct

設計	施工	株式会社 福富製作所	米屋	図番
図名	照査			3


SD
1L

外部

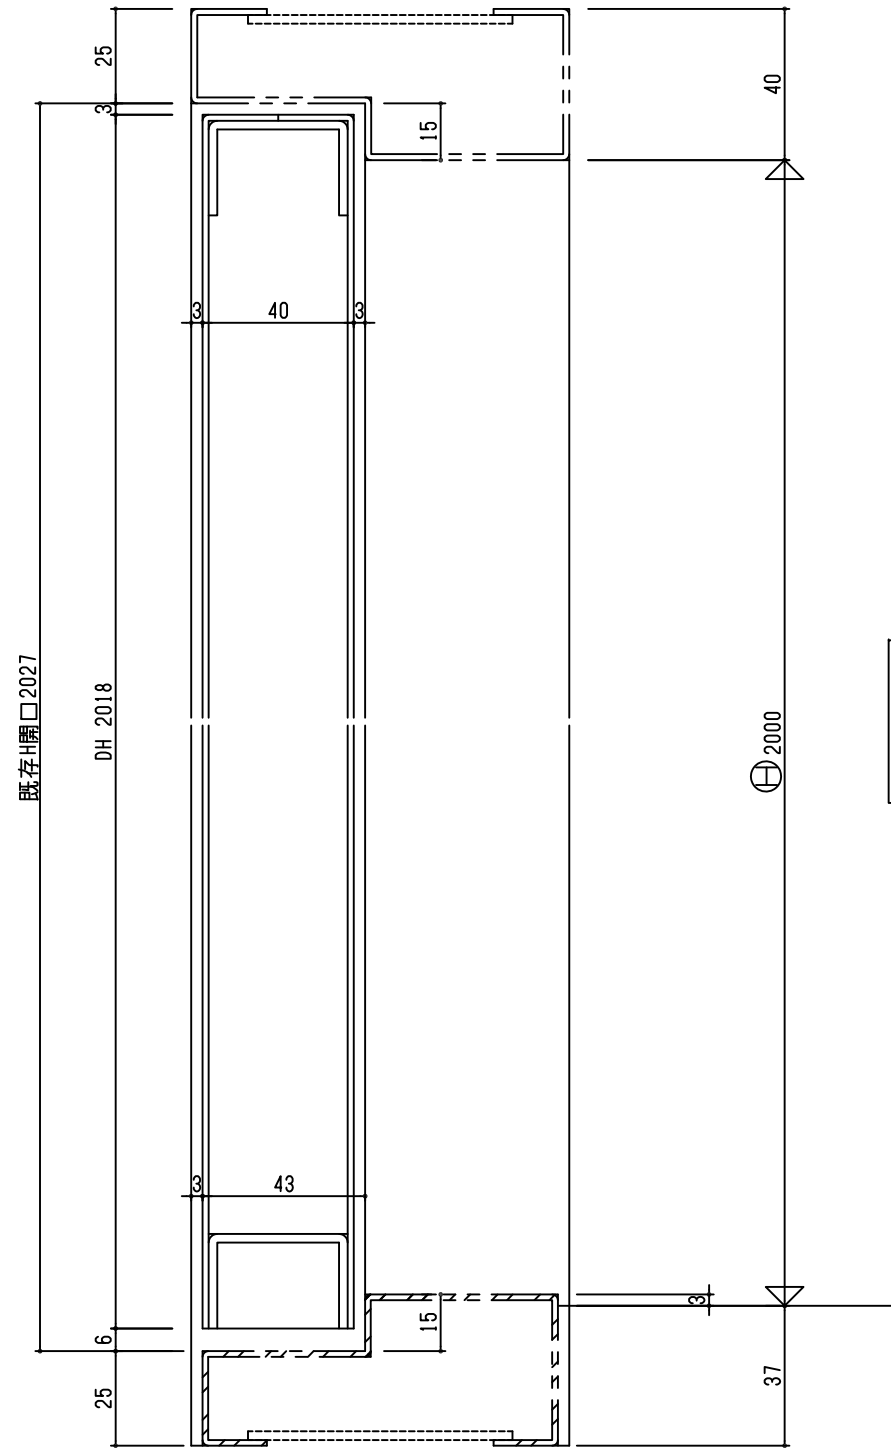

内部


外部

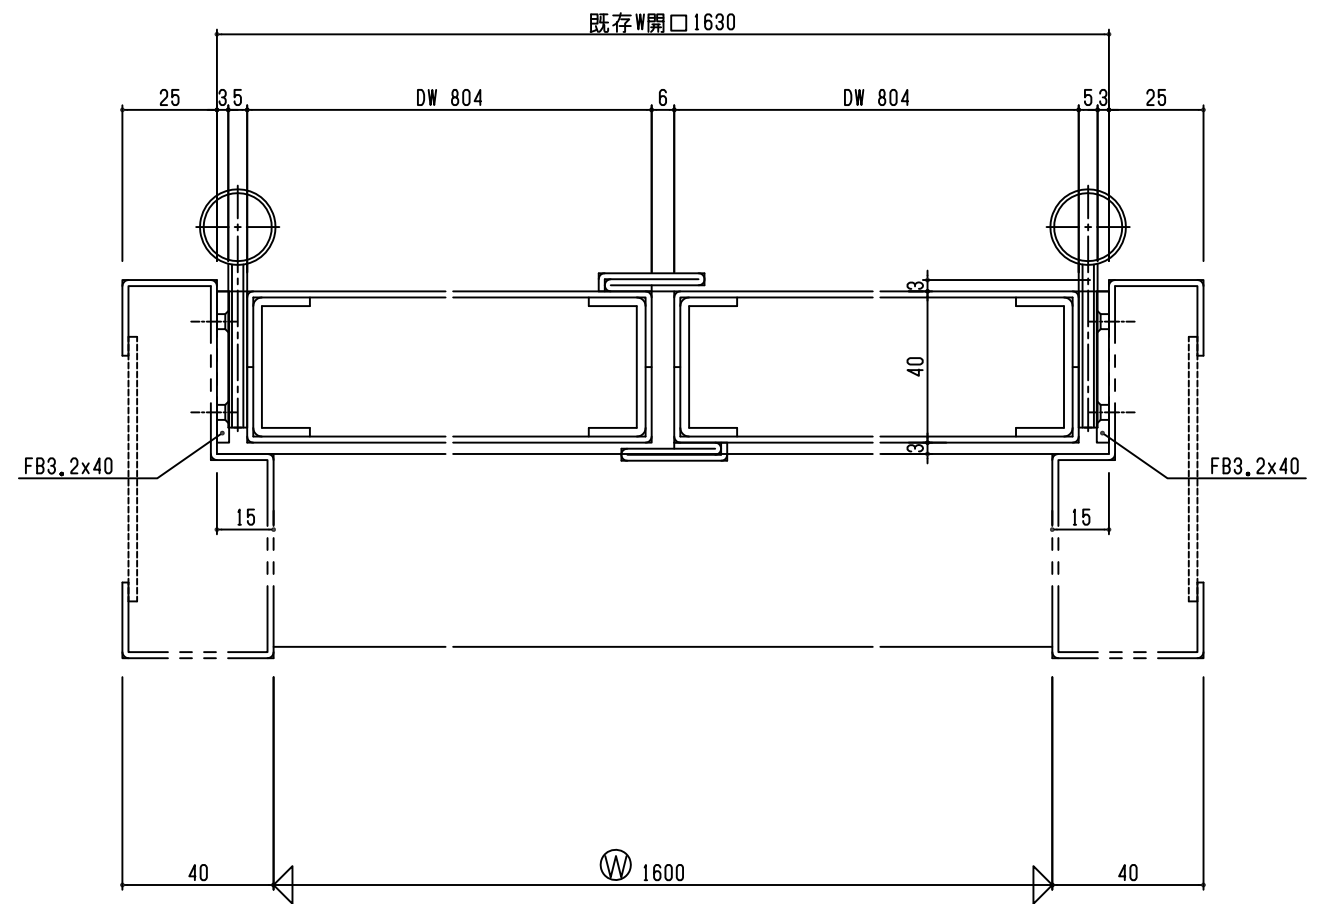

内部


設計	施工	株式会社 福富製作所	米屋	図番
図名	照査			2

外部

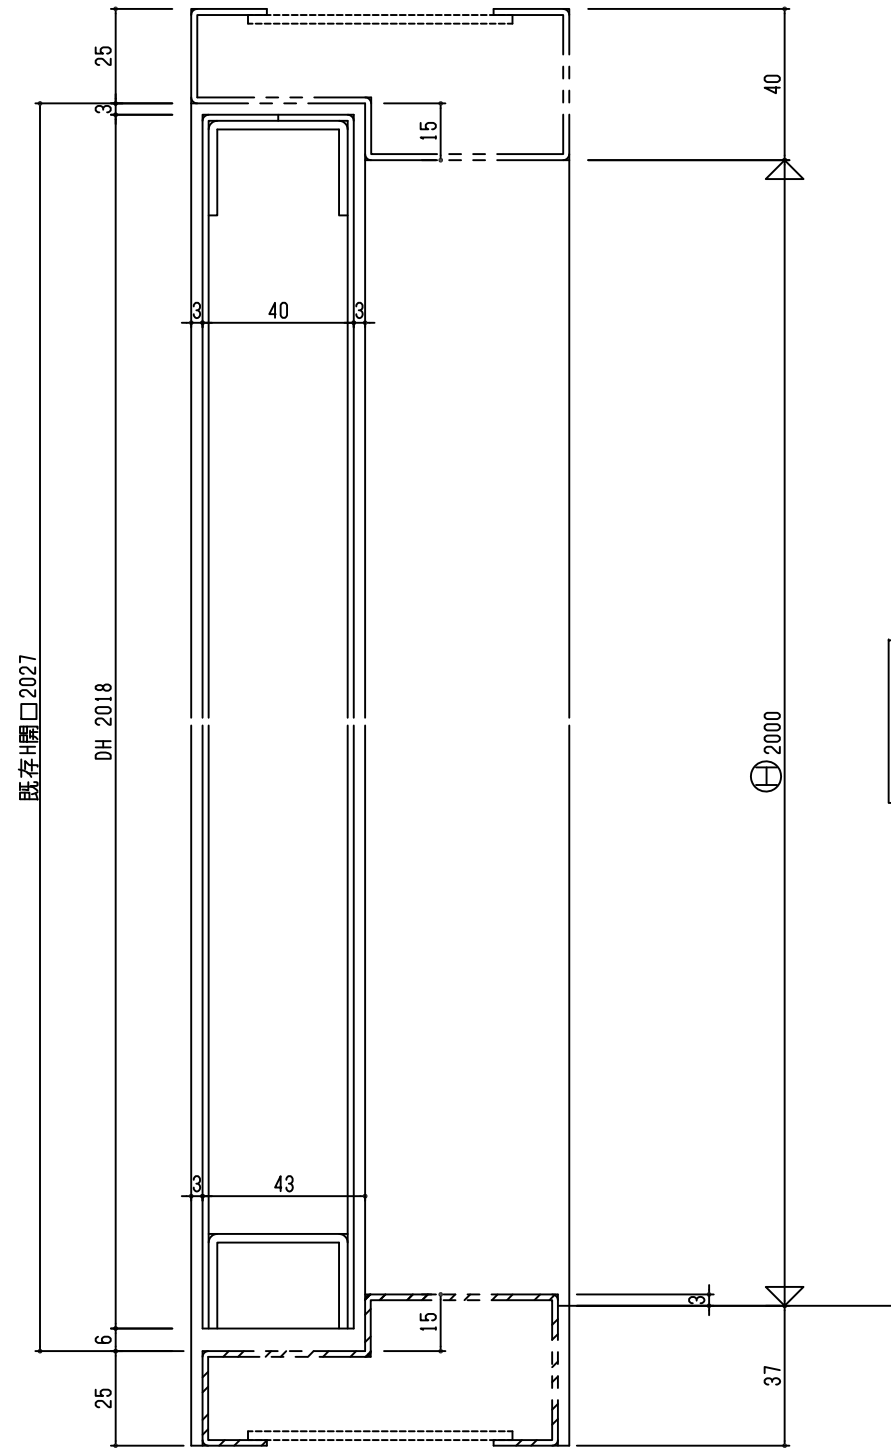

内部

外部

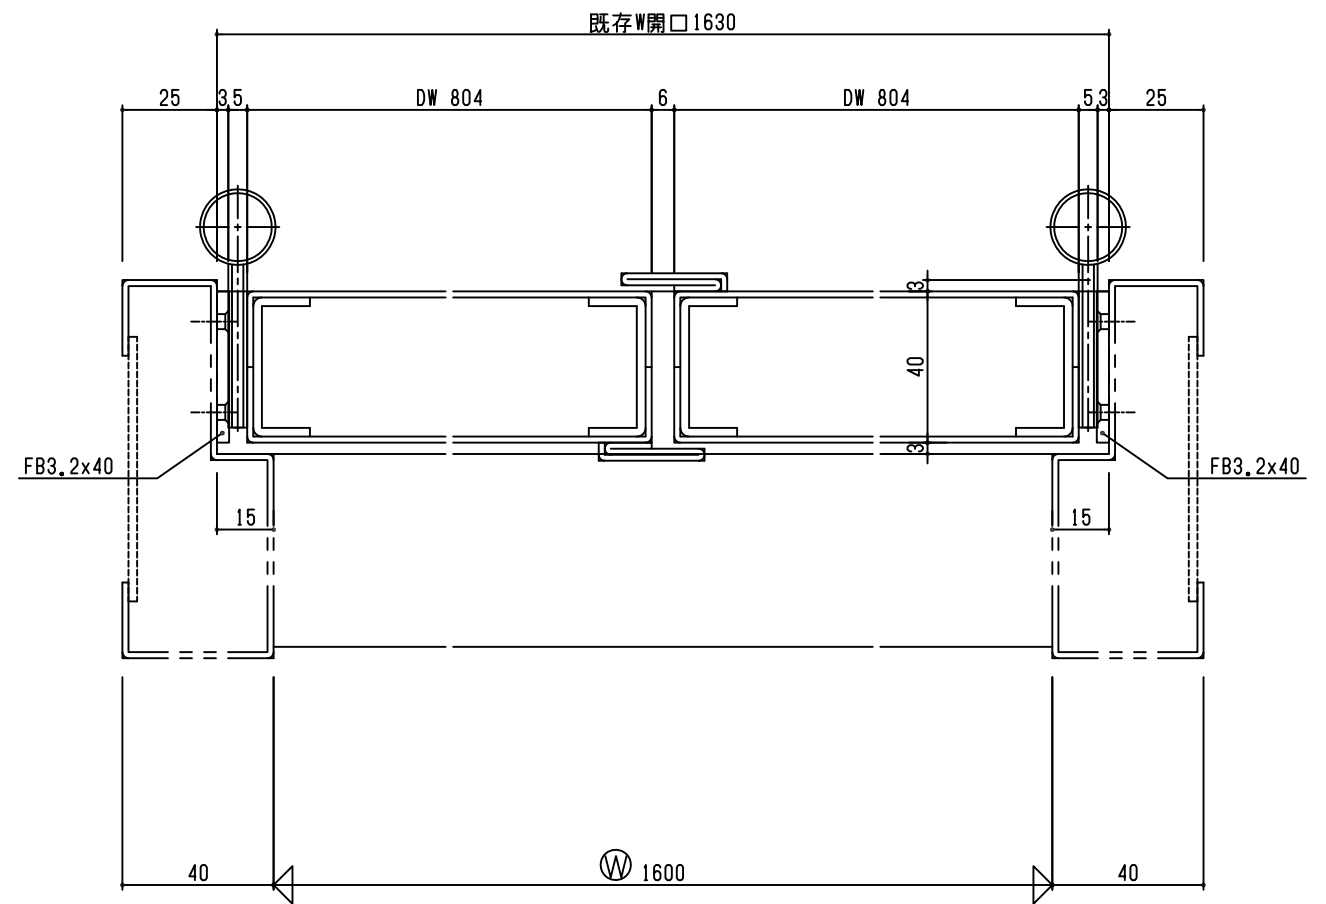

内部

設計	施工	担当者	承認者
図面名	工事名	株式会社 福富製作所	米屋 園香
			3

SD
1L