



外部

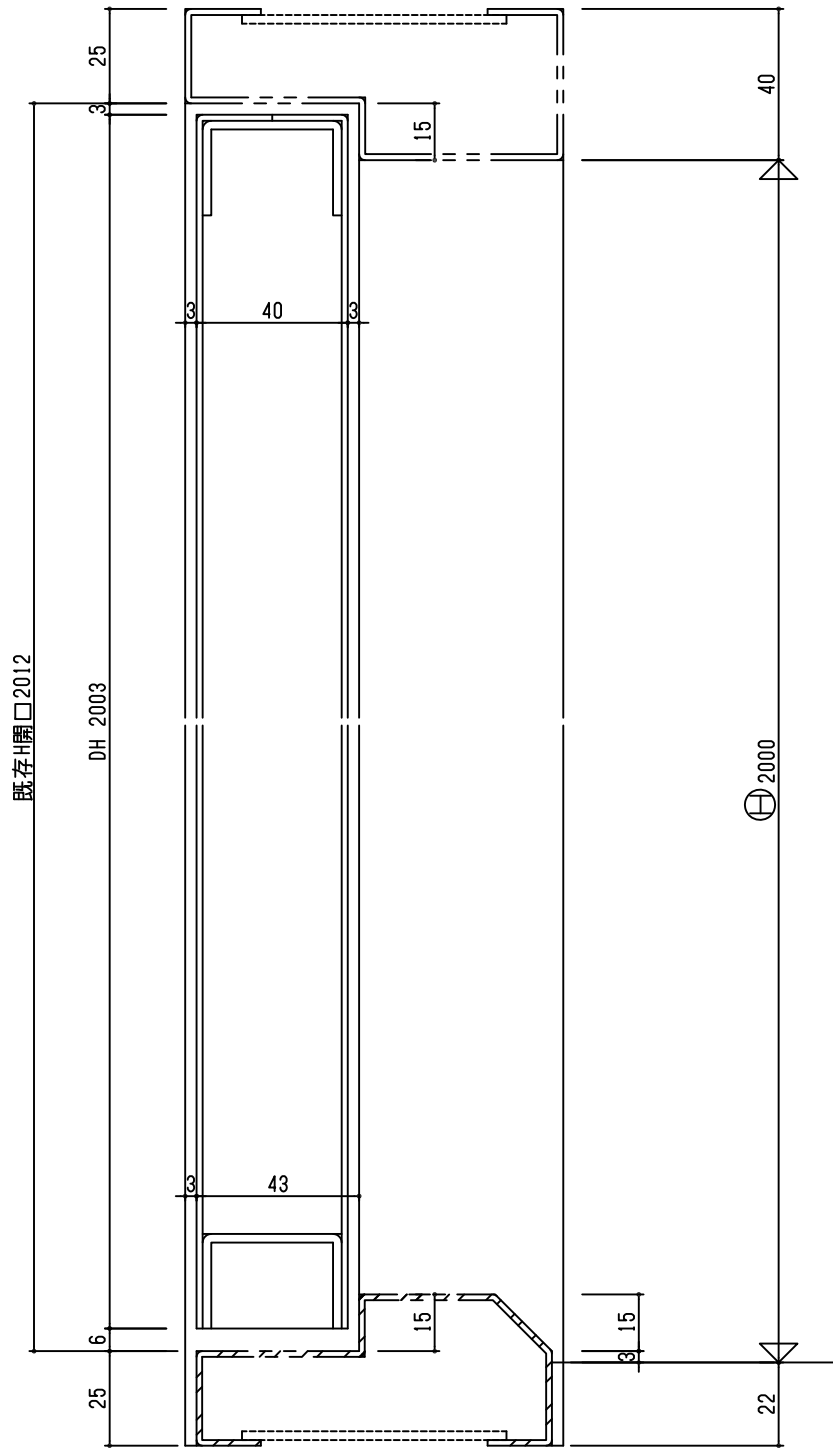


内部

外部

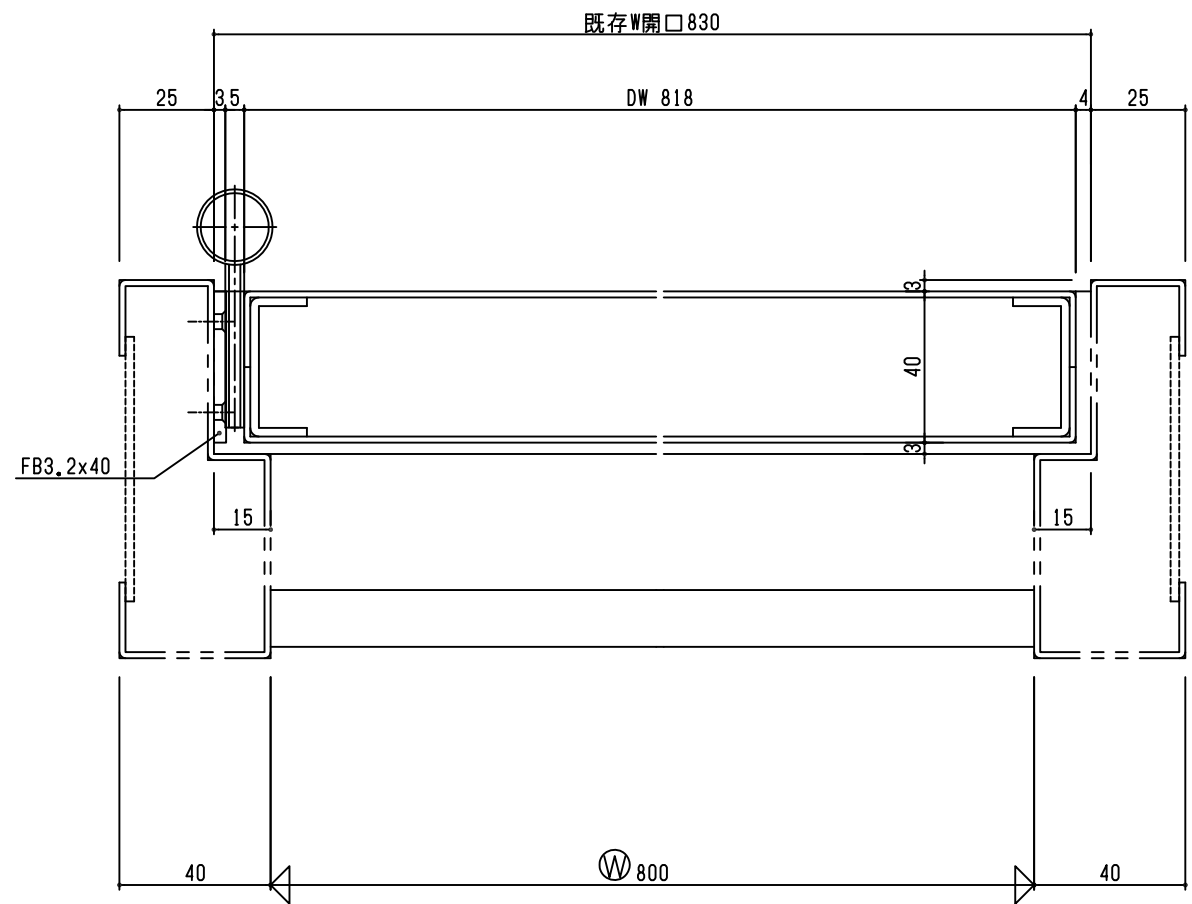


内部

外部

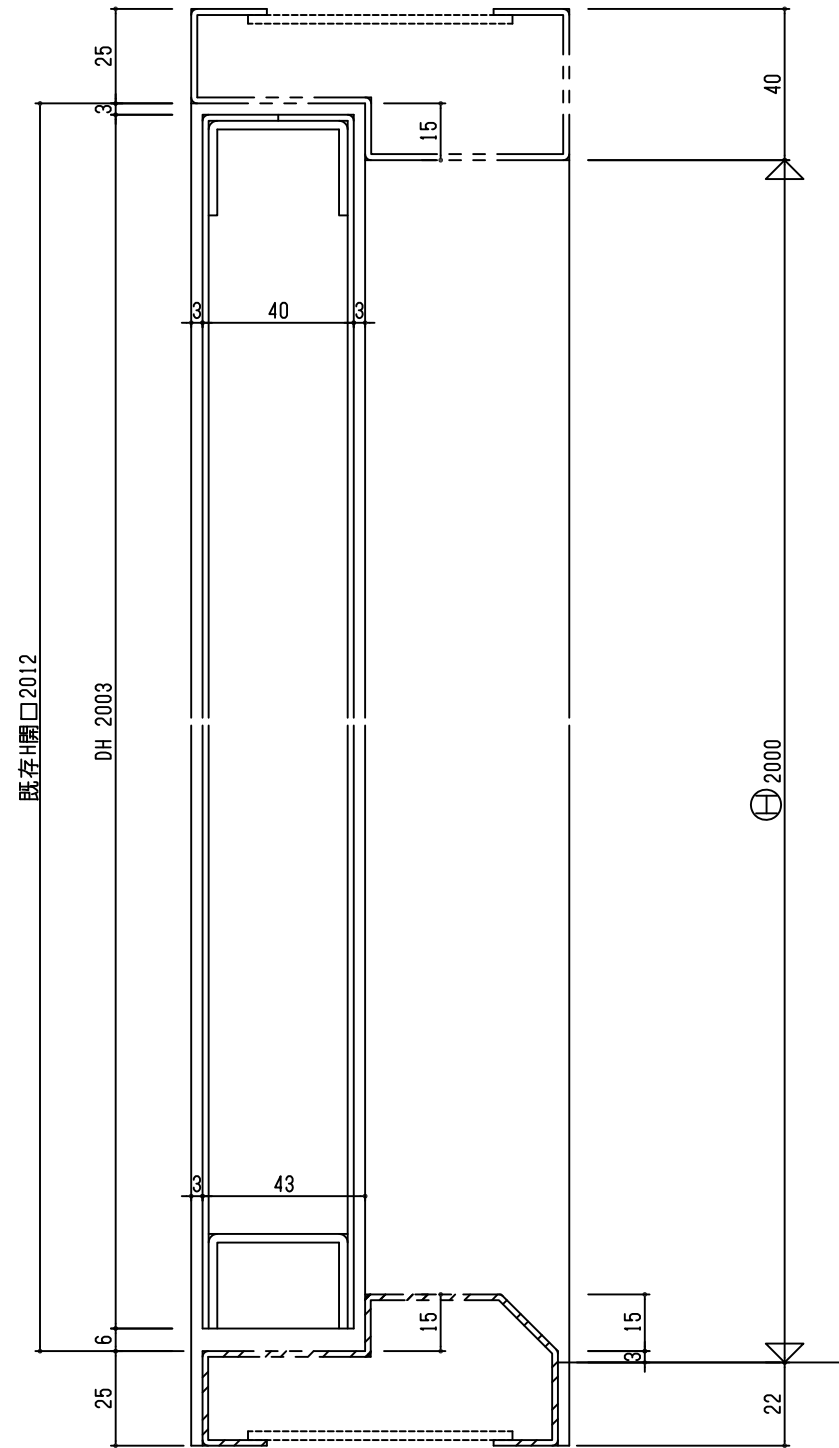

内部

外部

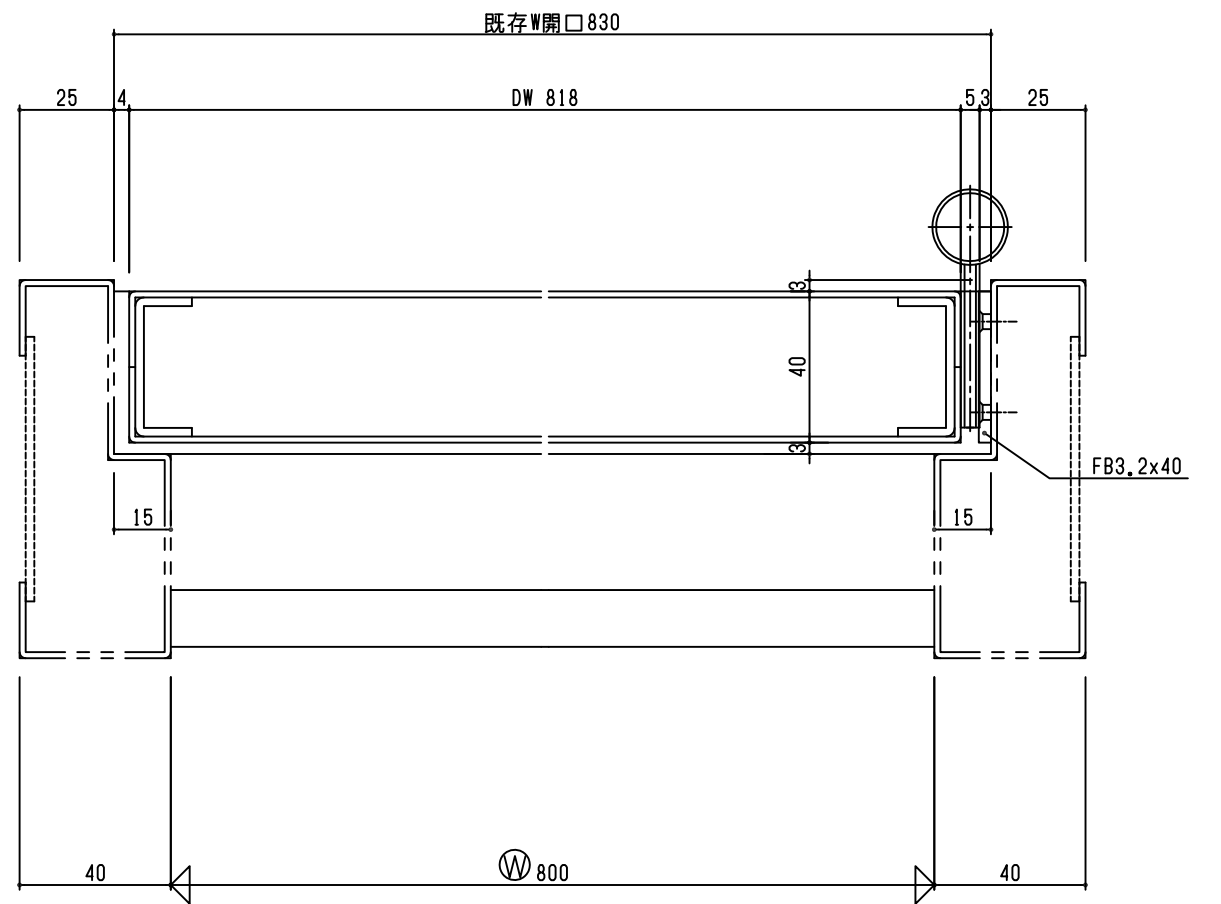


内部

Fukutomi Direct

設計	施工	株式会社 福富製作所	米屋	図番
担当者	照会			3


SD
1L

外部

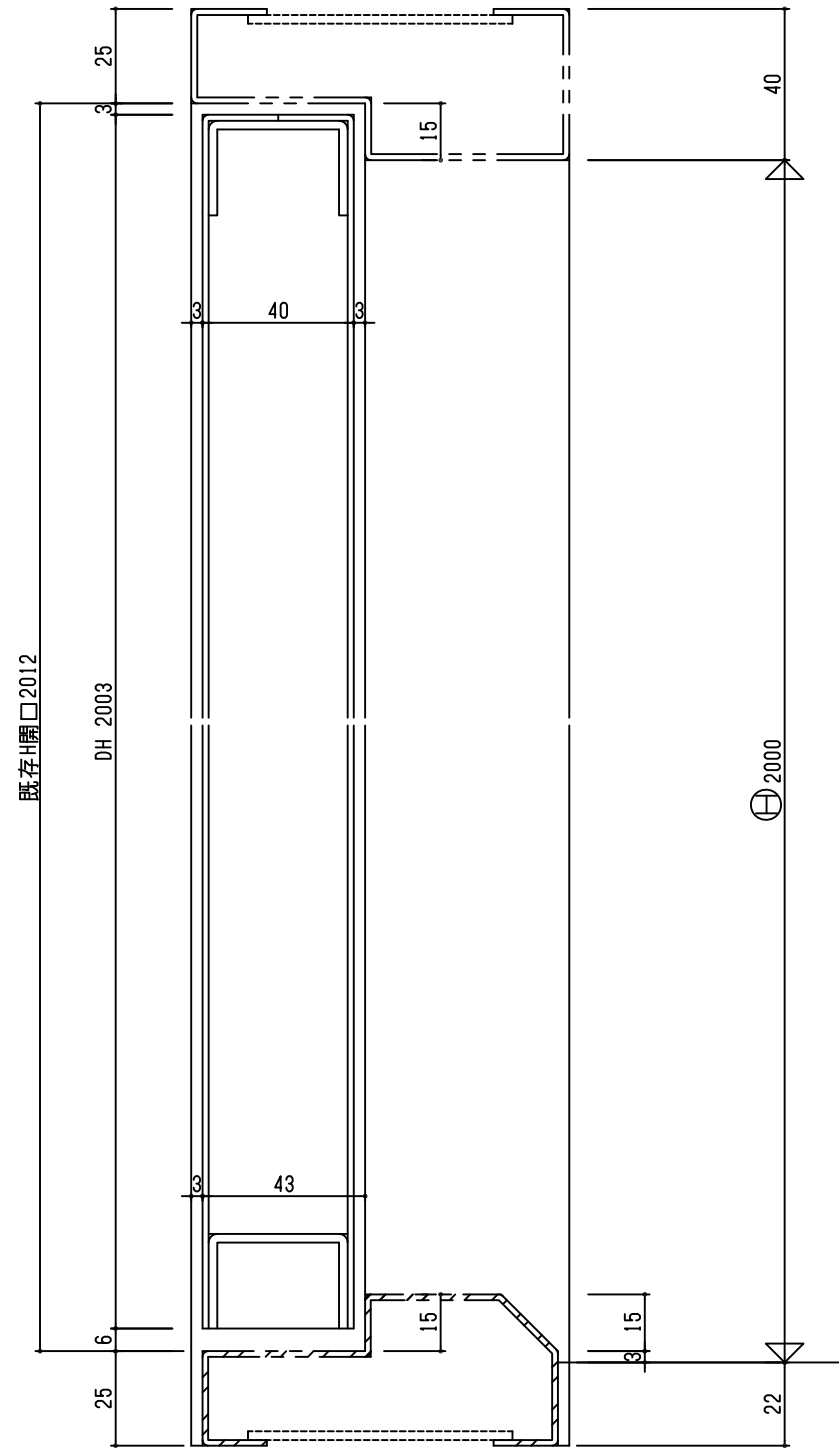


内部

外部

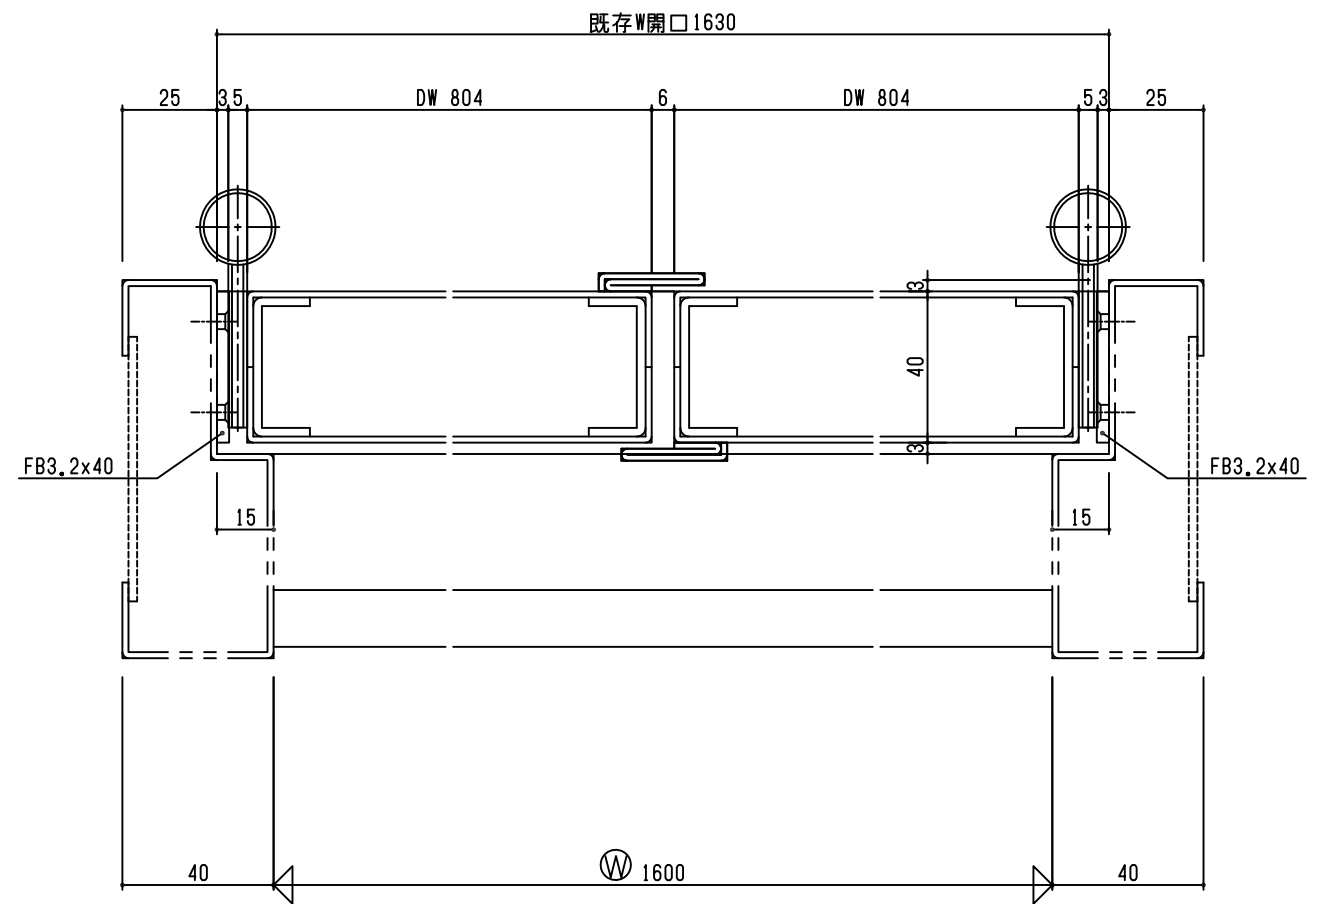


内部

外部

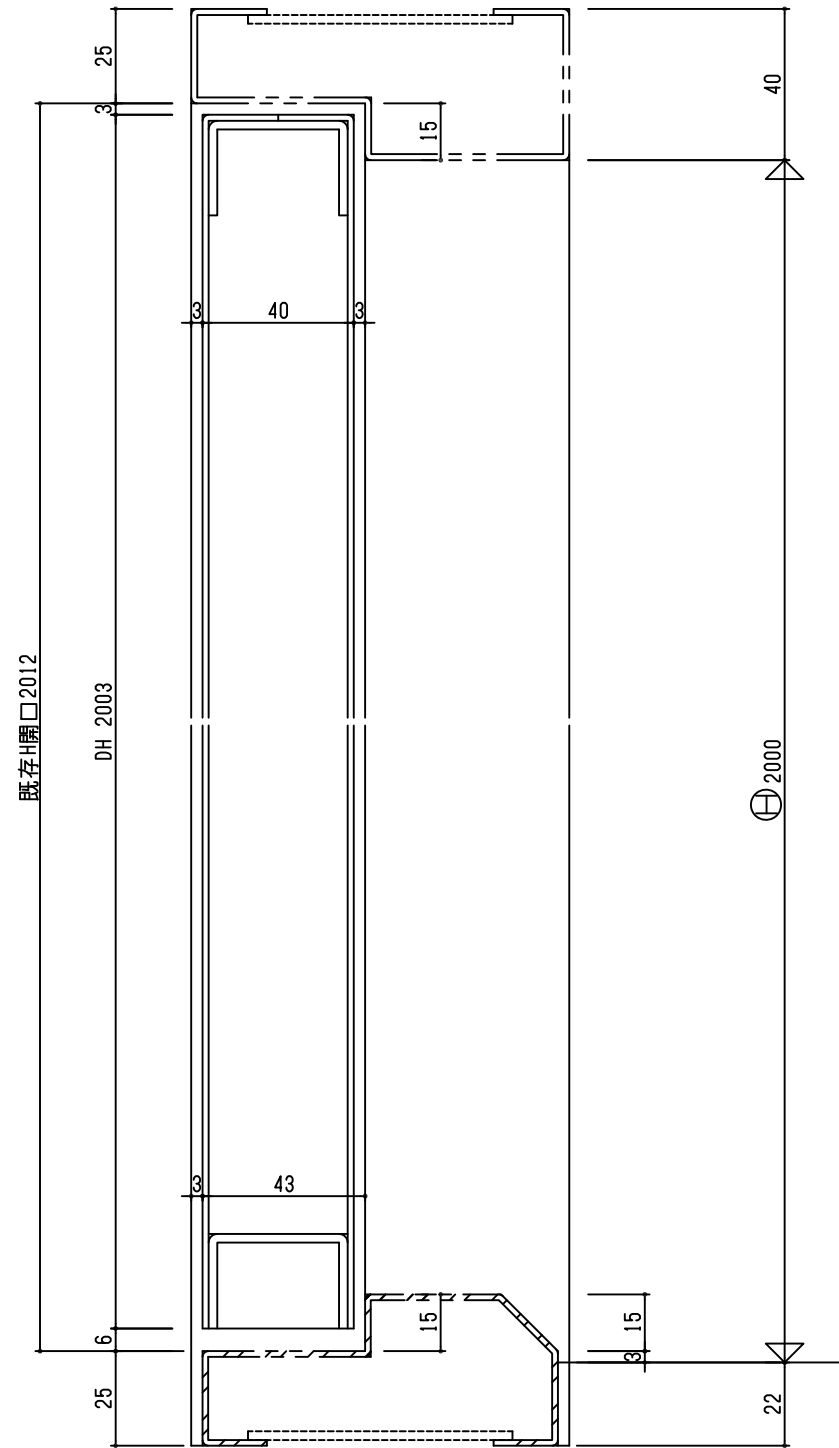

内部

外部

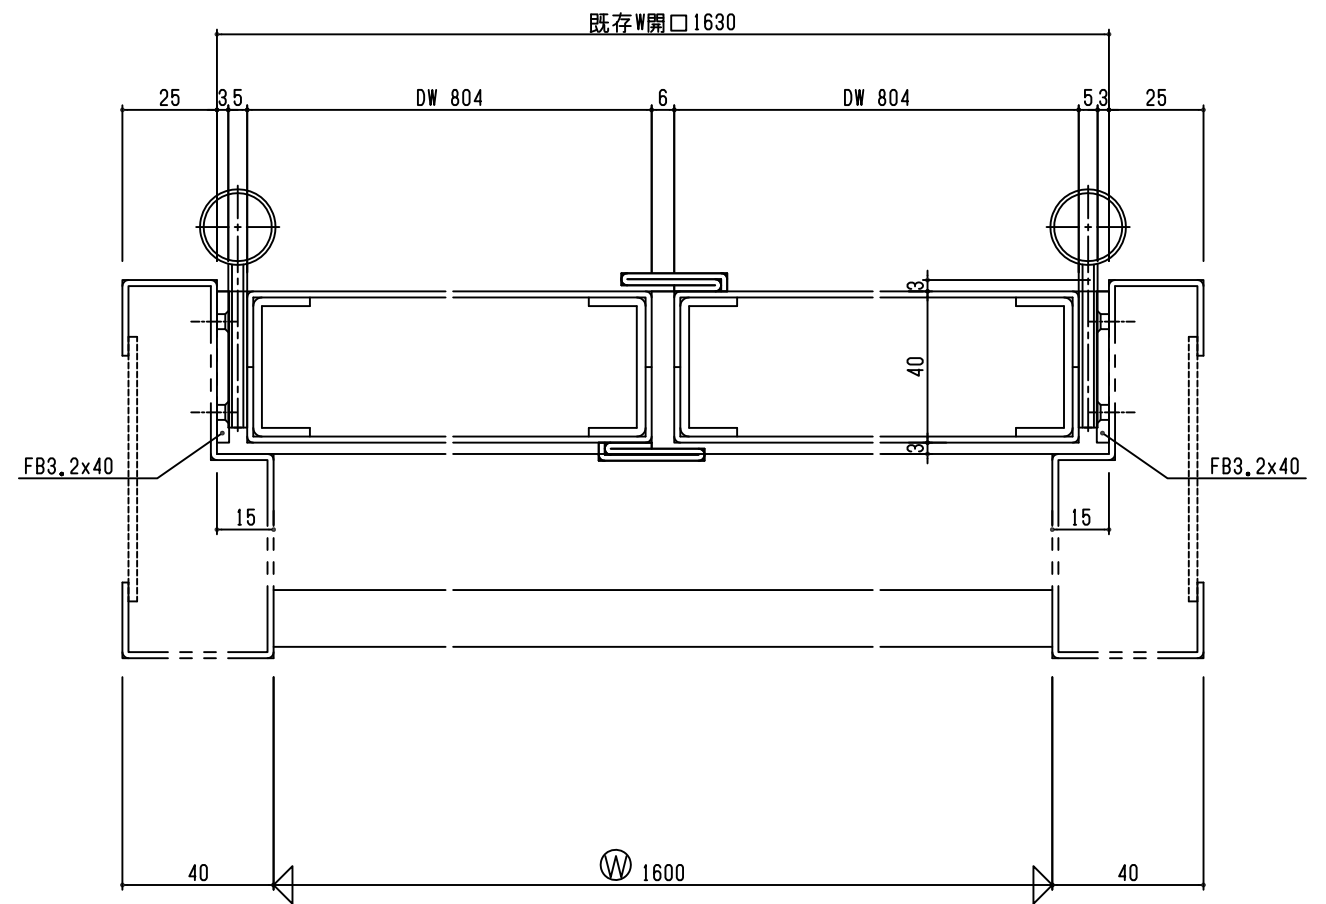

内部