



外部

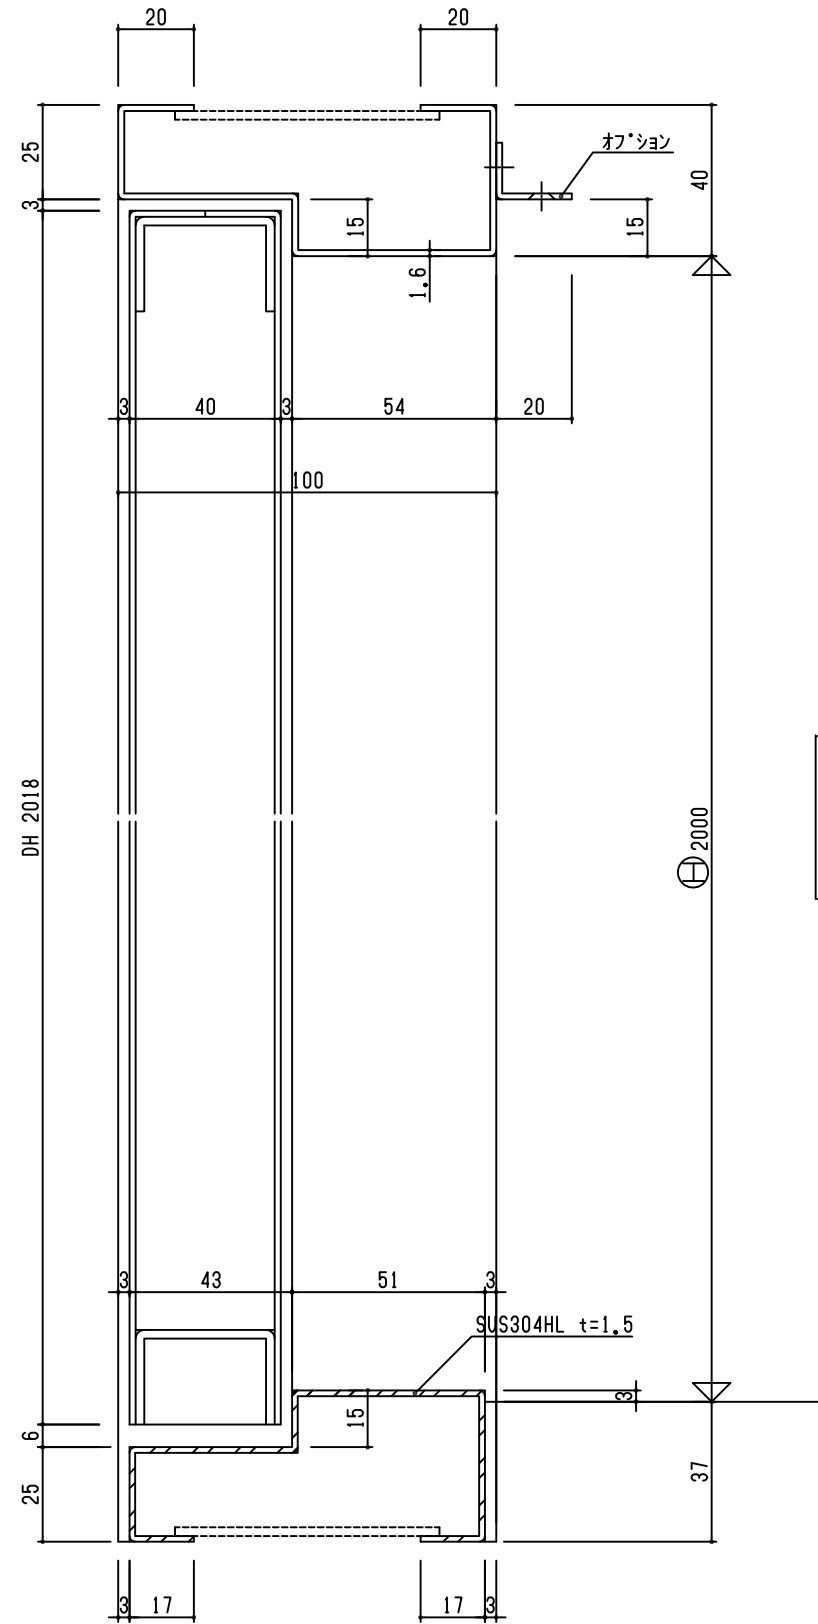

内部

外部

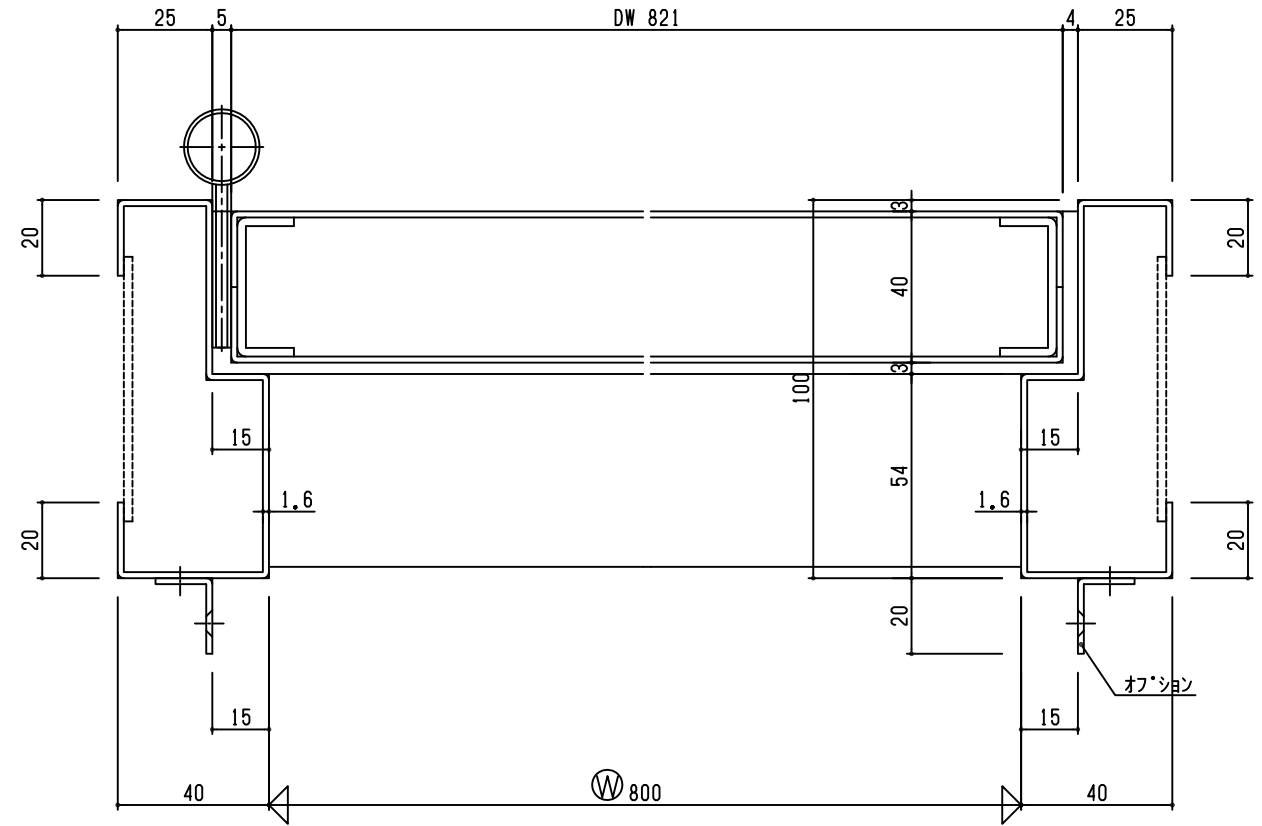


内部

Fukutomi Direct


設計	施工	検査	承認
担当者	担当者	担当者	担当者
株式会社 福富製作所		2	

外部

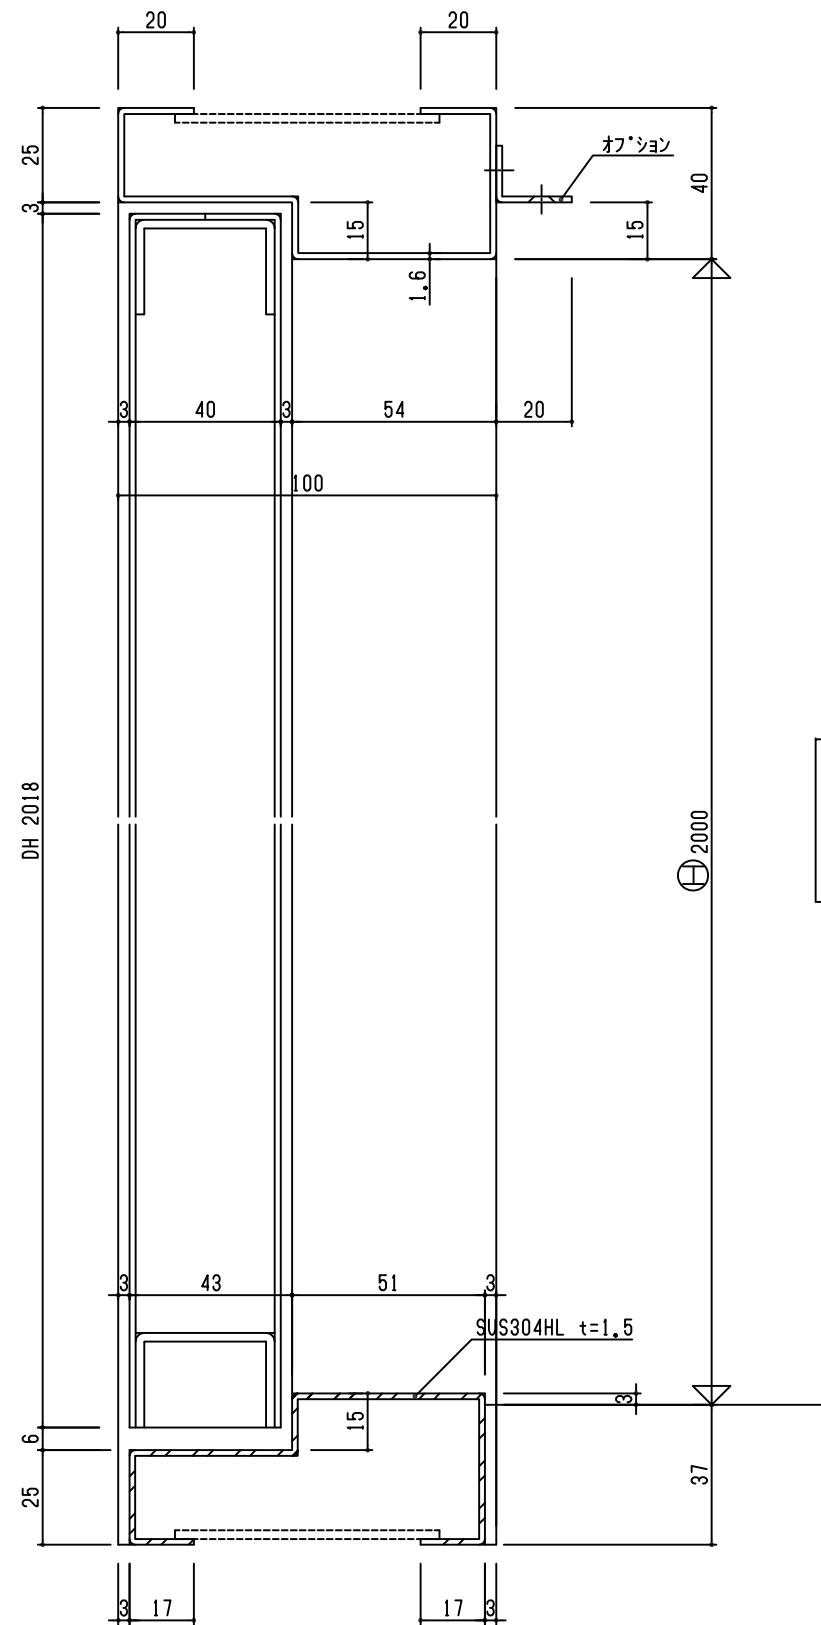


内部

外部

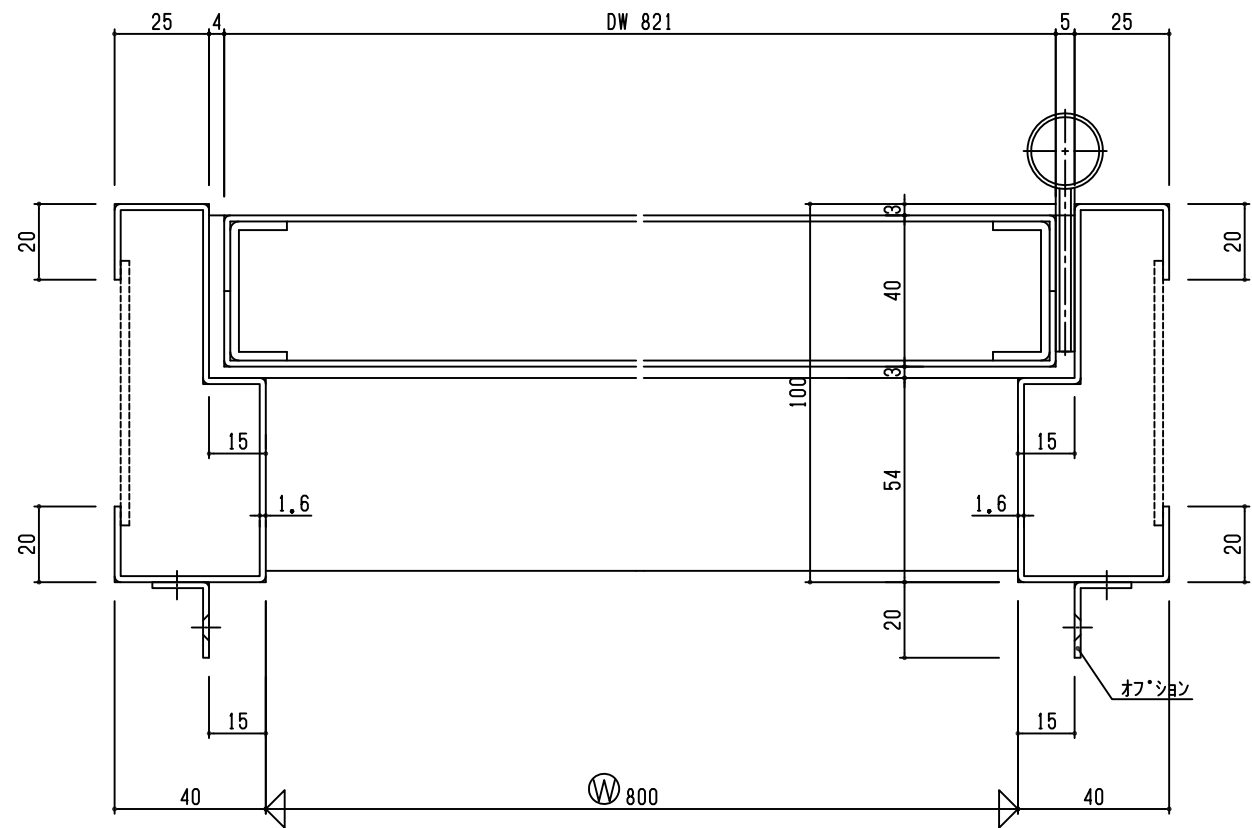


内部

外部

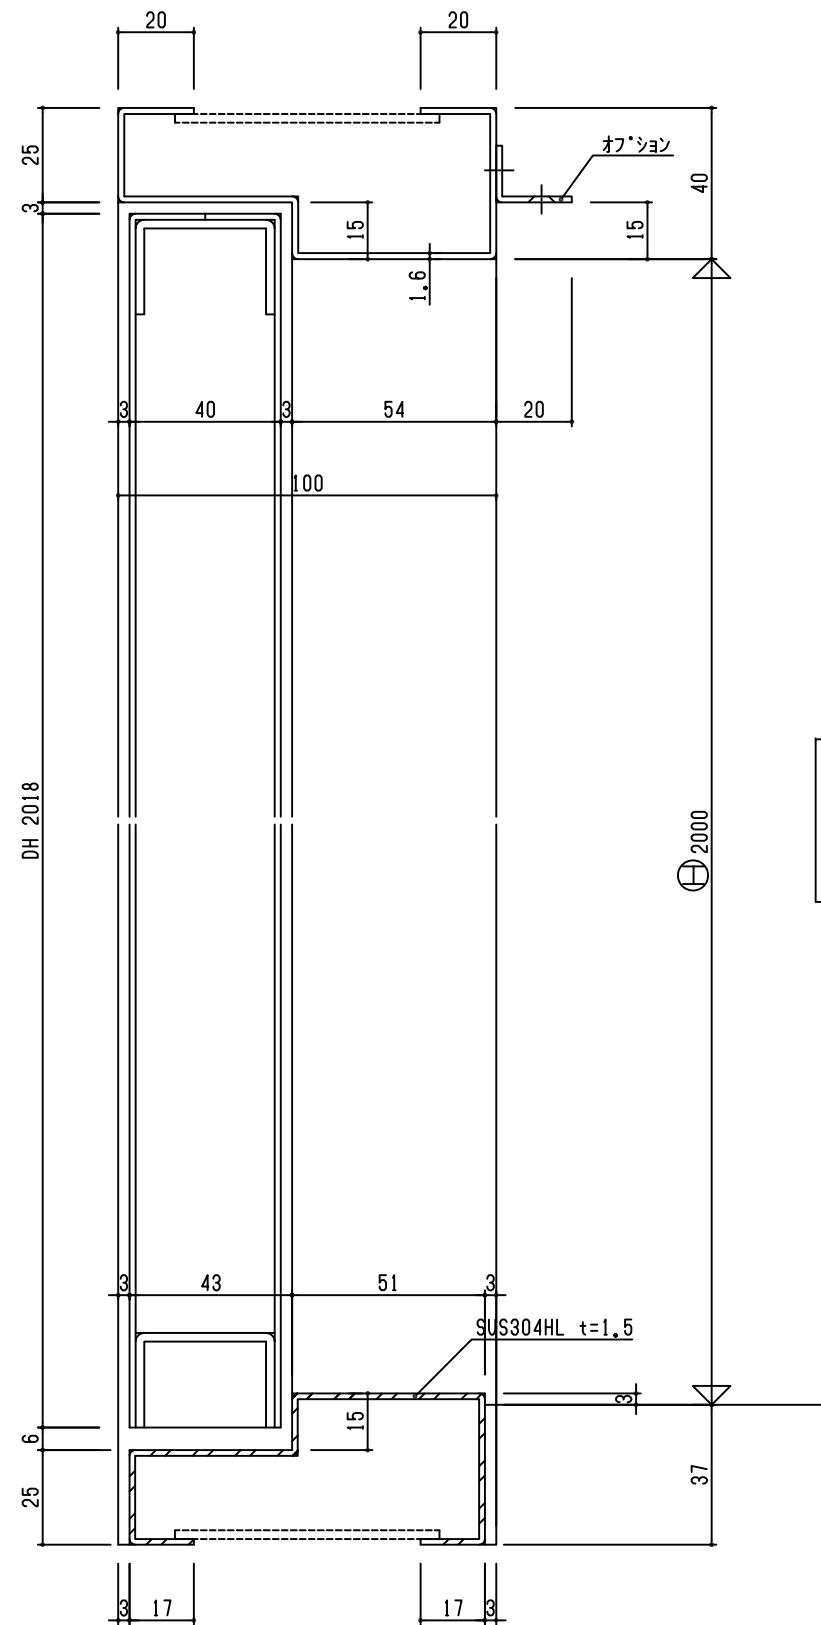

内部

外部

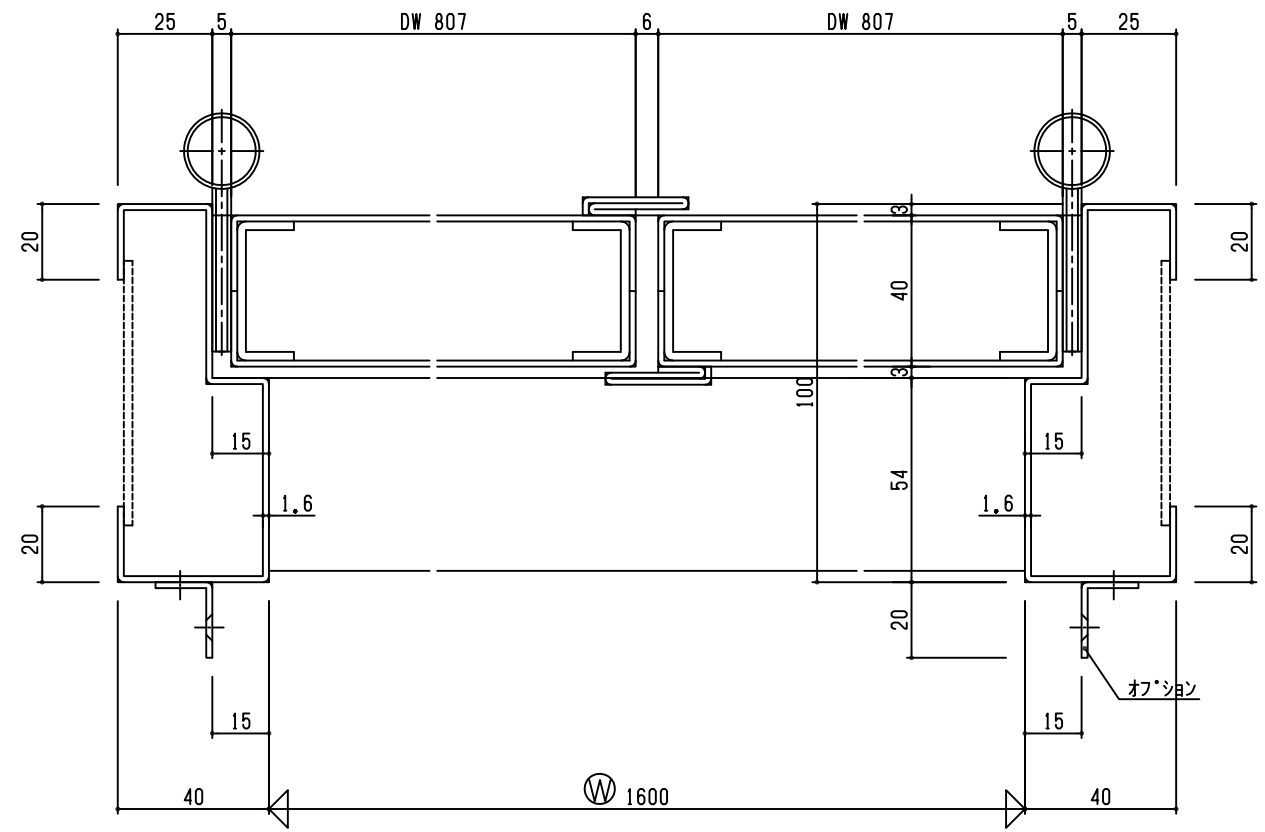


内部

設計	施工	検査	承認
担当者	担当者	担当者	担当者
株式会社 福富製作所		米屋	図番
		2	


SD 1R

外部

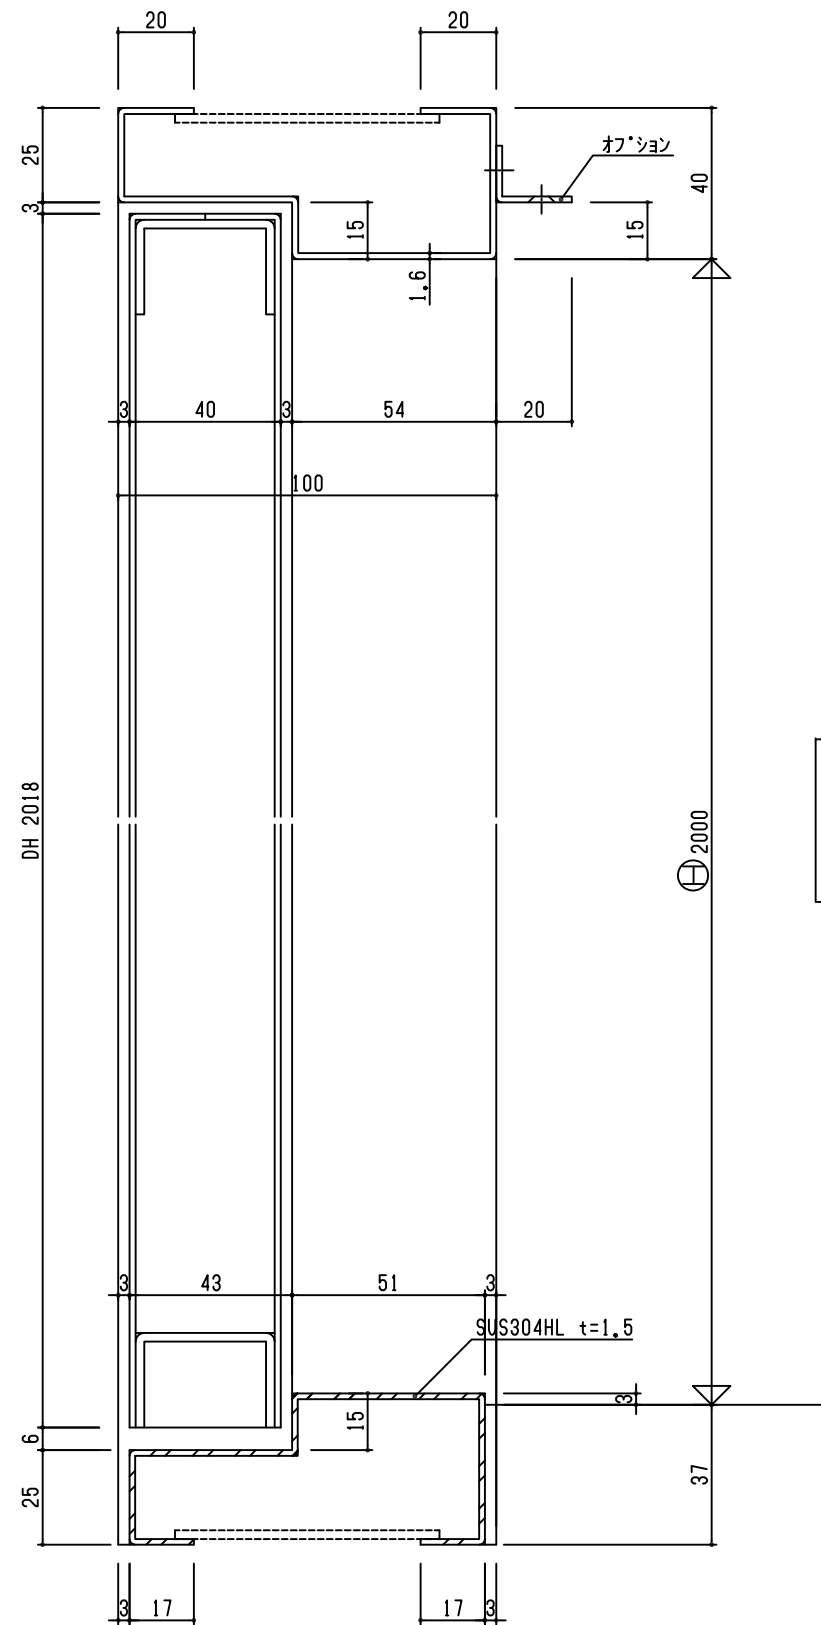

内部

外部

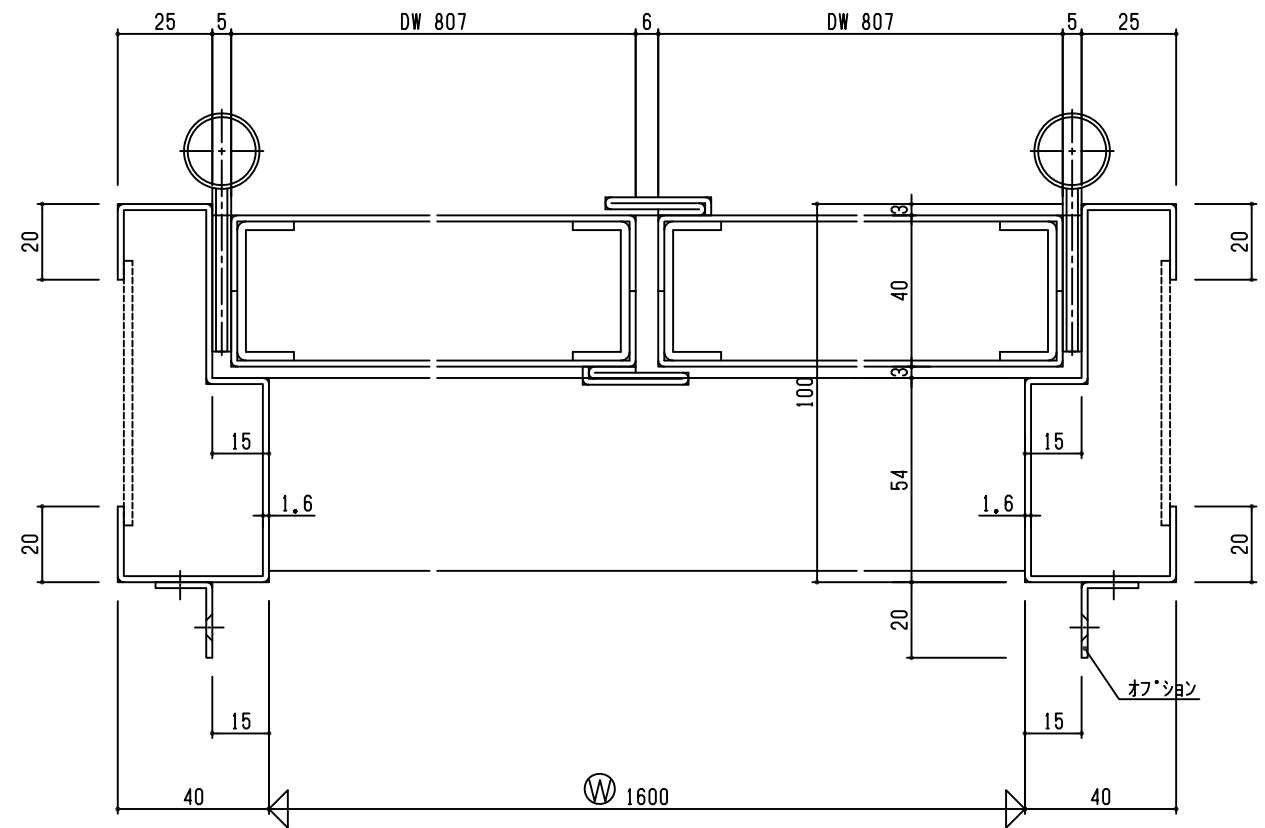

内部