



外部

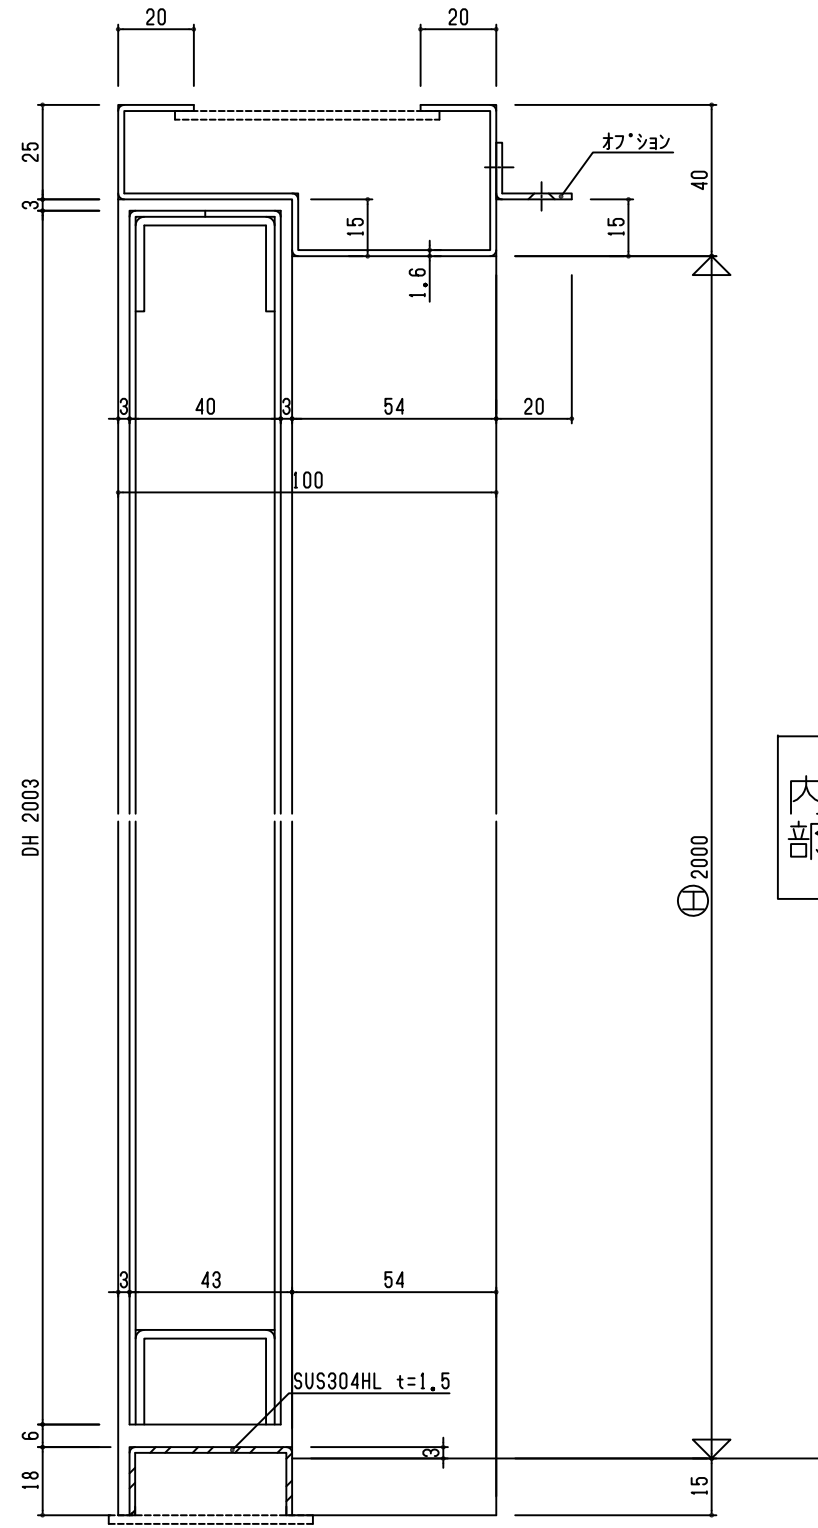


内部

外部

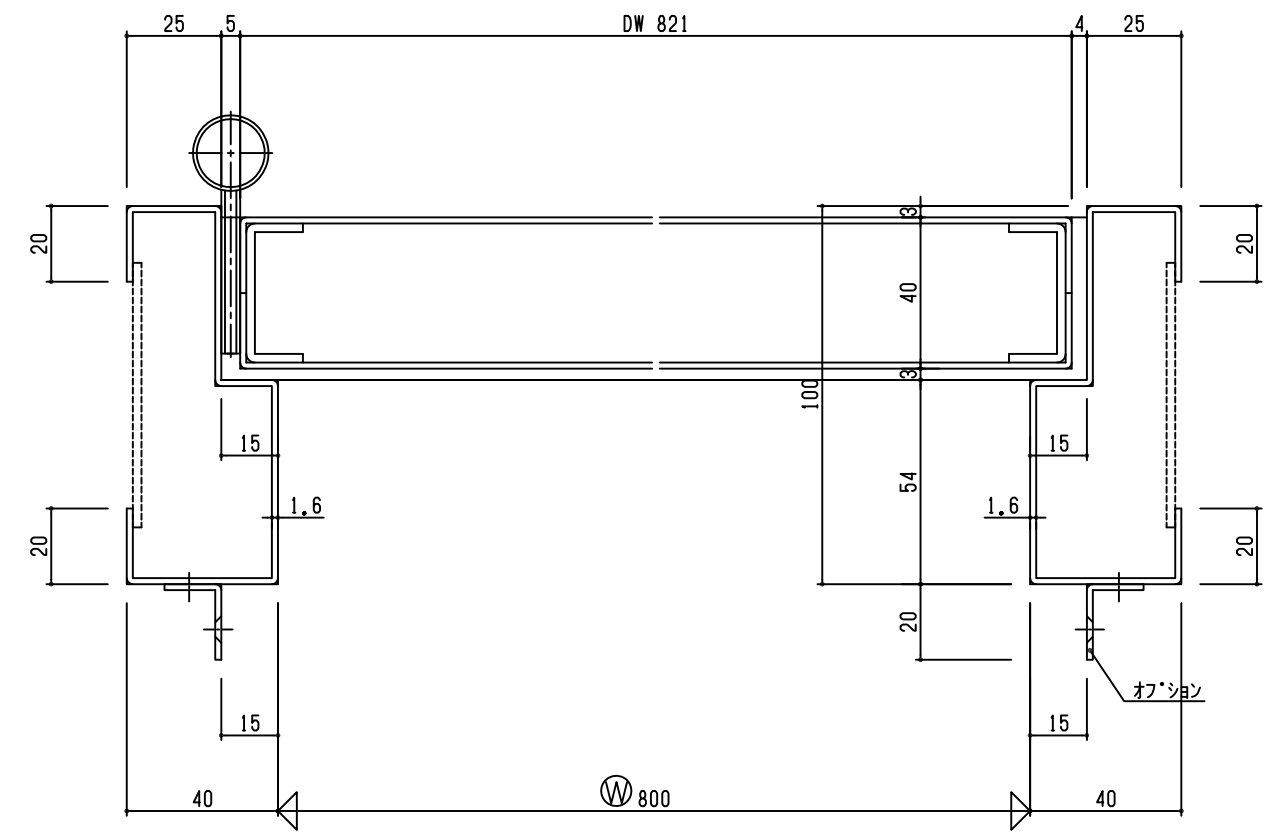


内部

外部

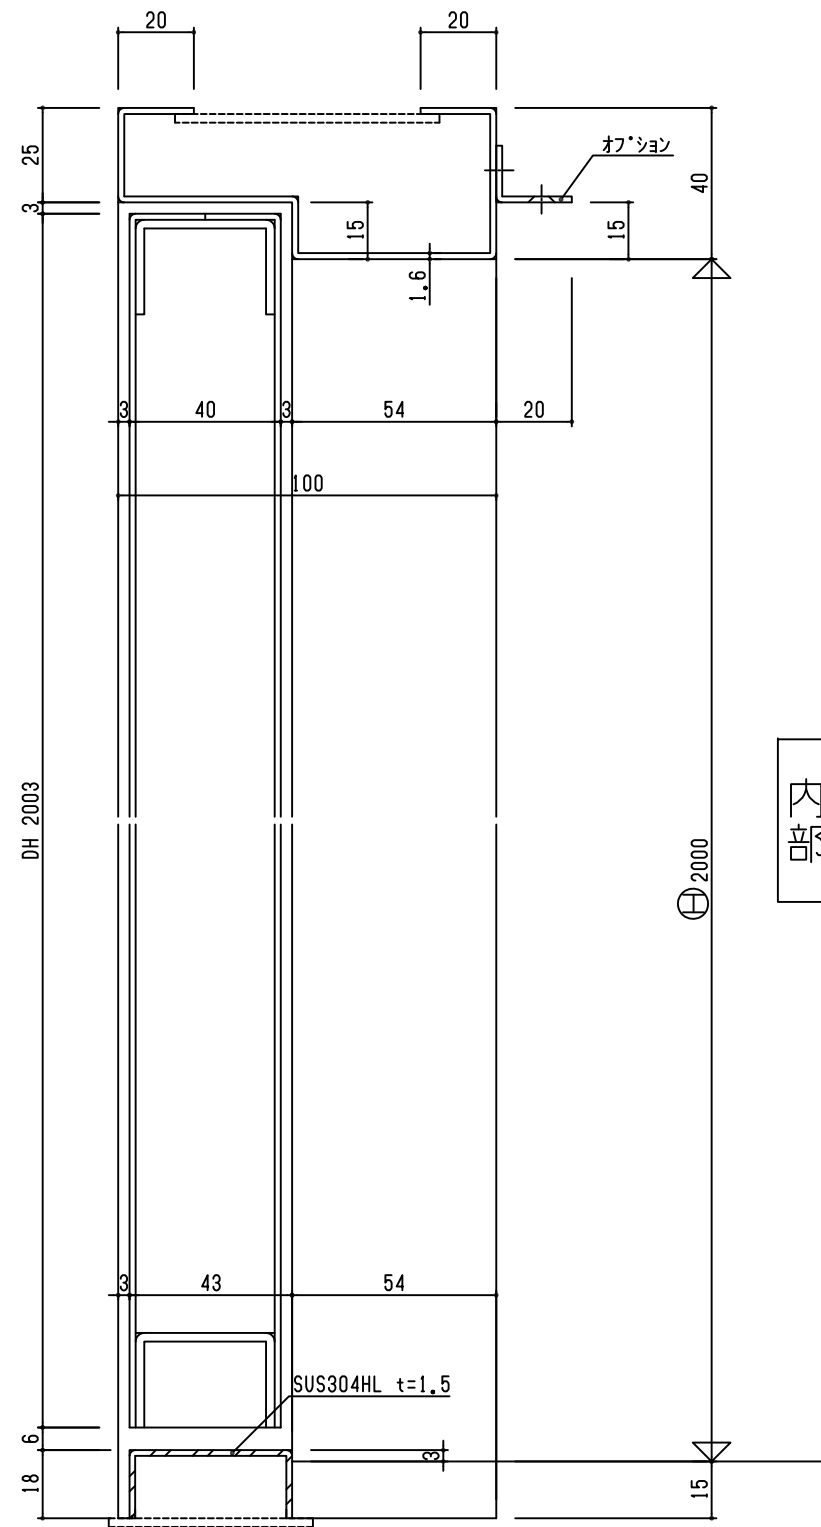

内部

外部

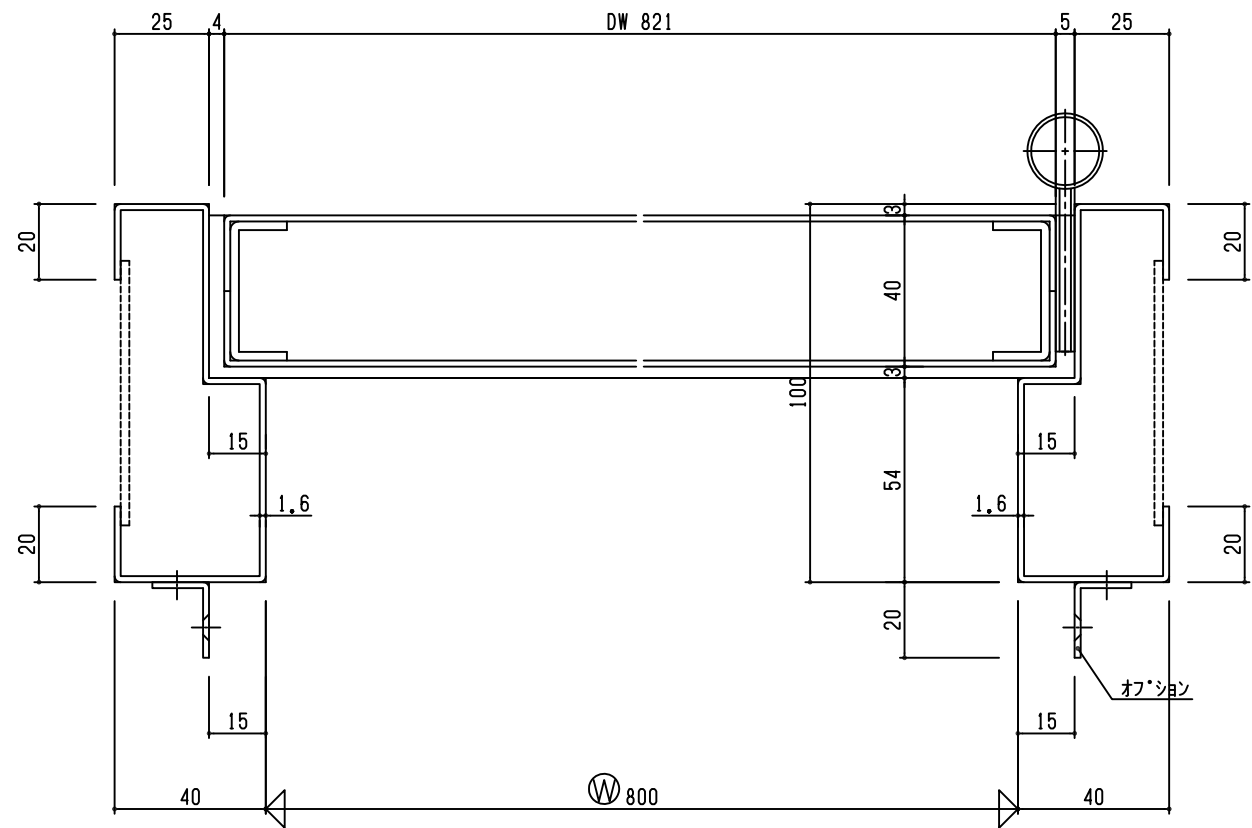


内部

Fukutomi Direct

設計	施工	検査	承認
担当者	担当者	担当者	担当者
株式会社 福富製作所			3


SD  
1L

外部

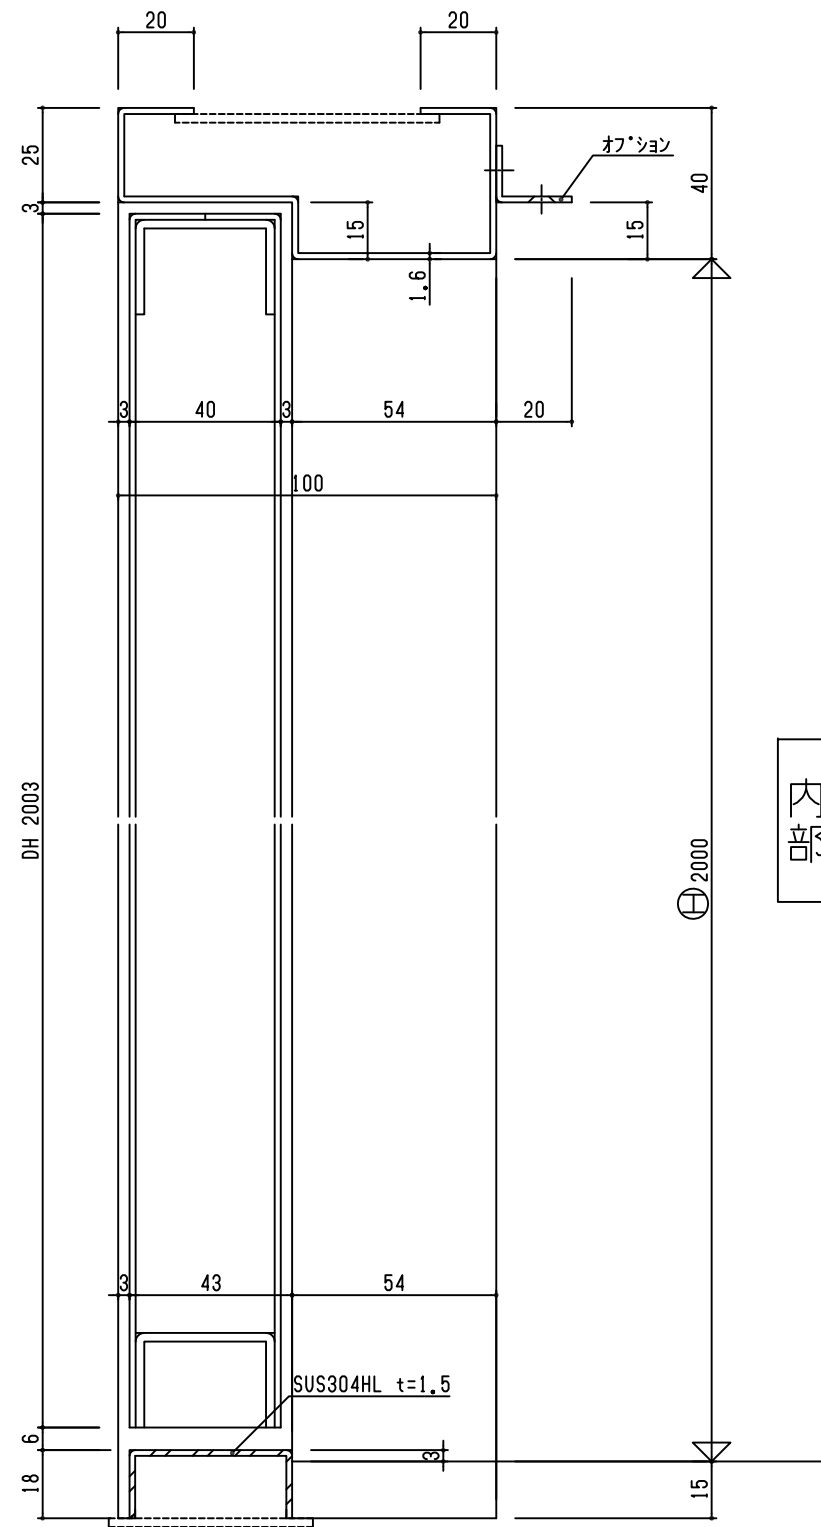

内部

外部

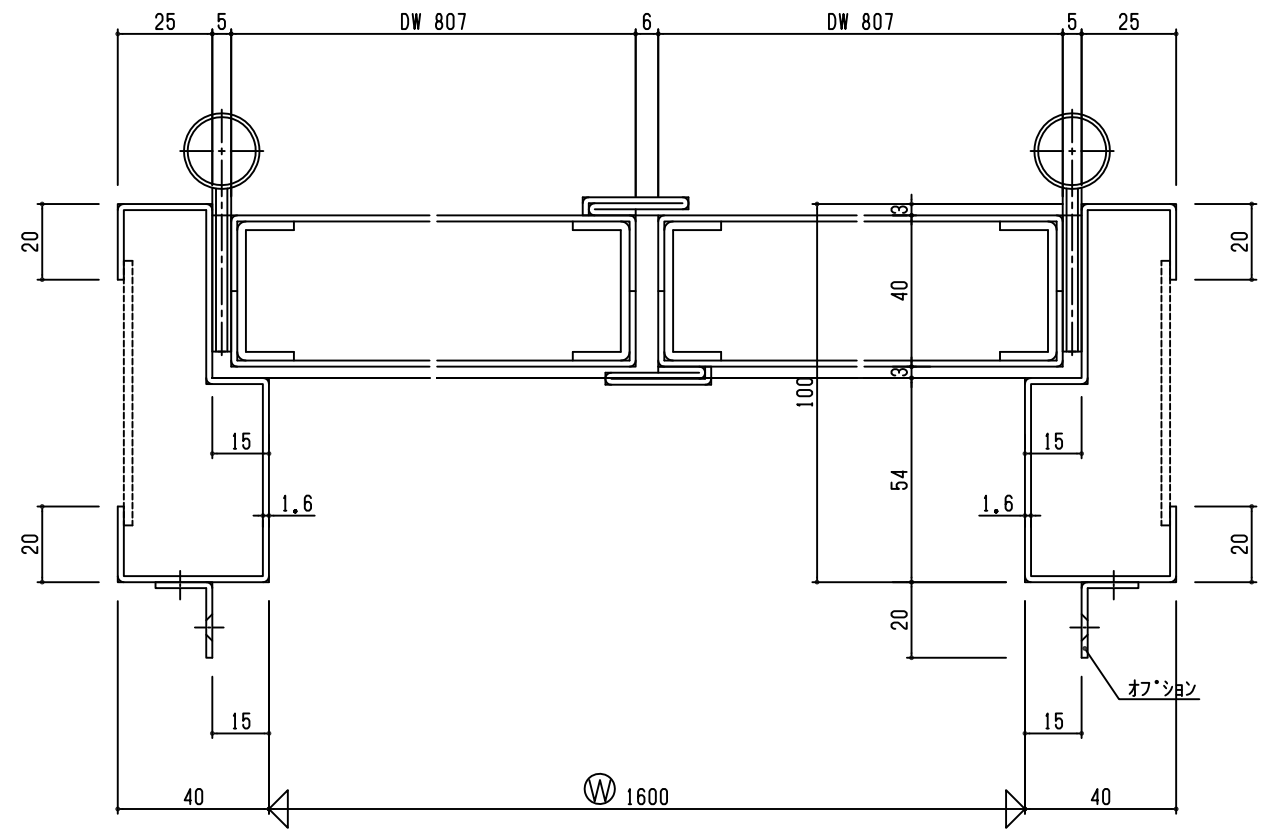


内部

Fukutomi Direct  
2011.7.10

設計	施工	検査	承認
担当者	担当者	担当者	担当者
株式会社 福富製作所		米屋	図番
		2	


SD  
1R

外部

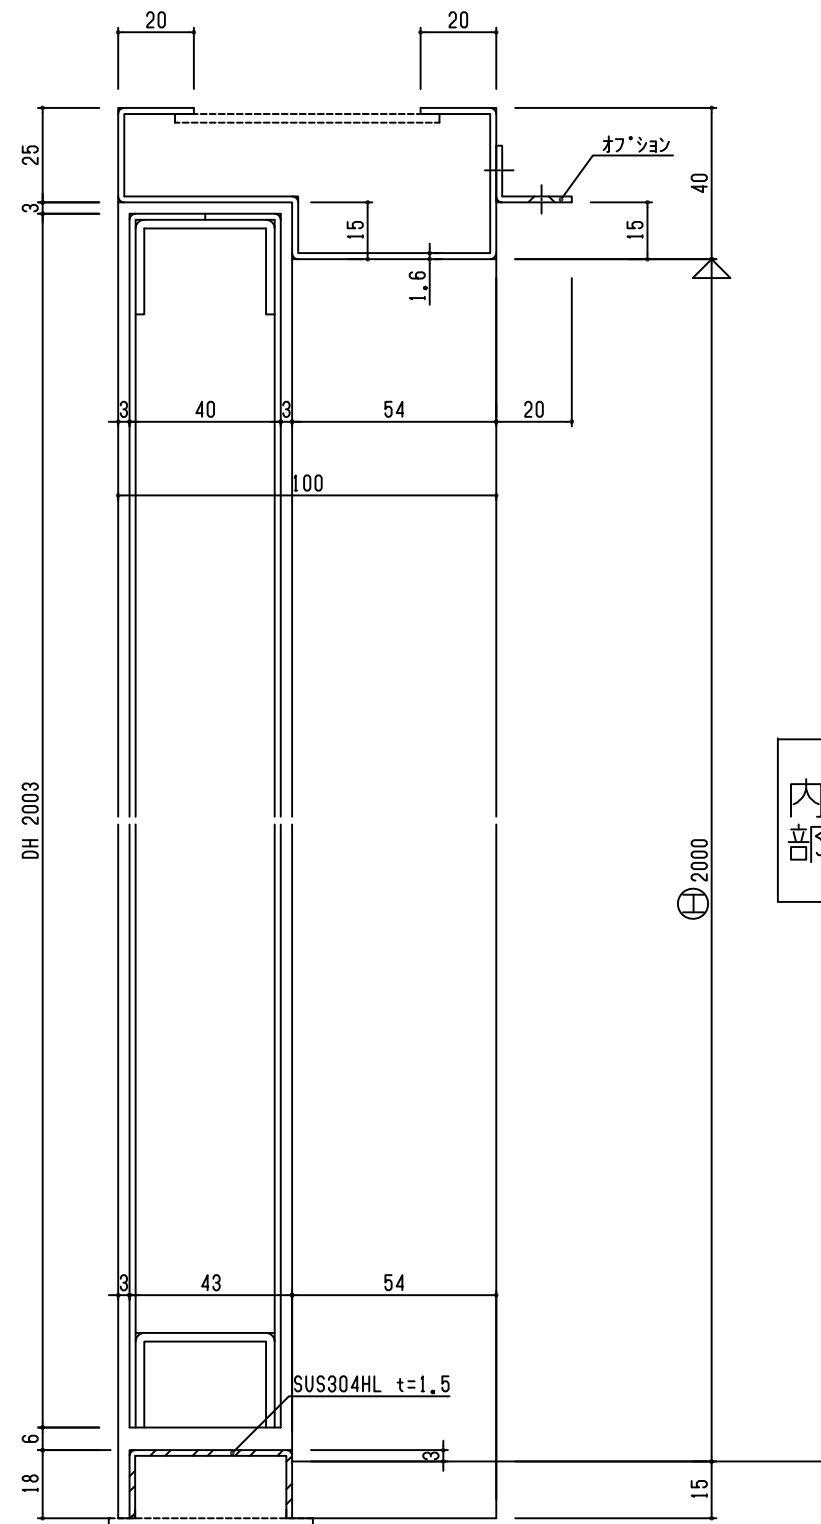

内部

外部

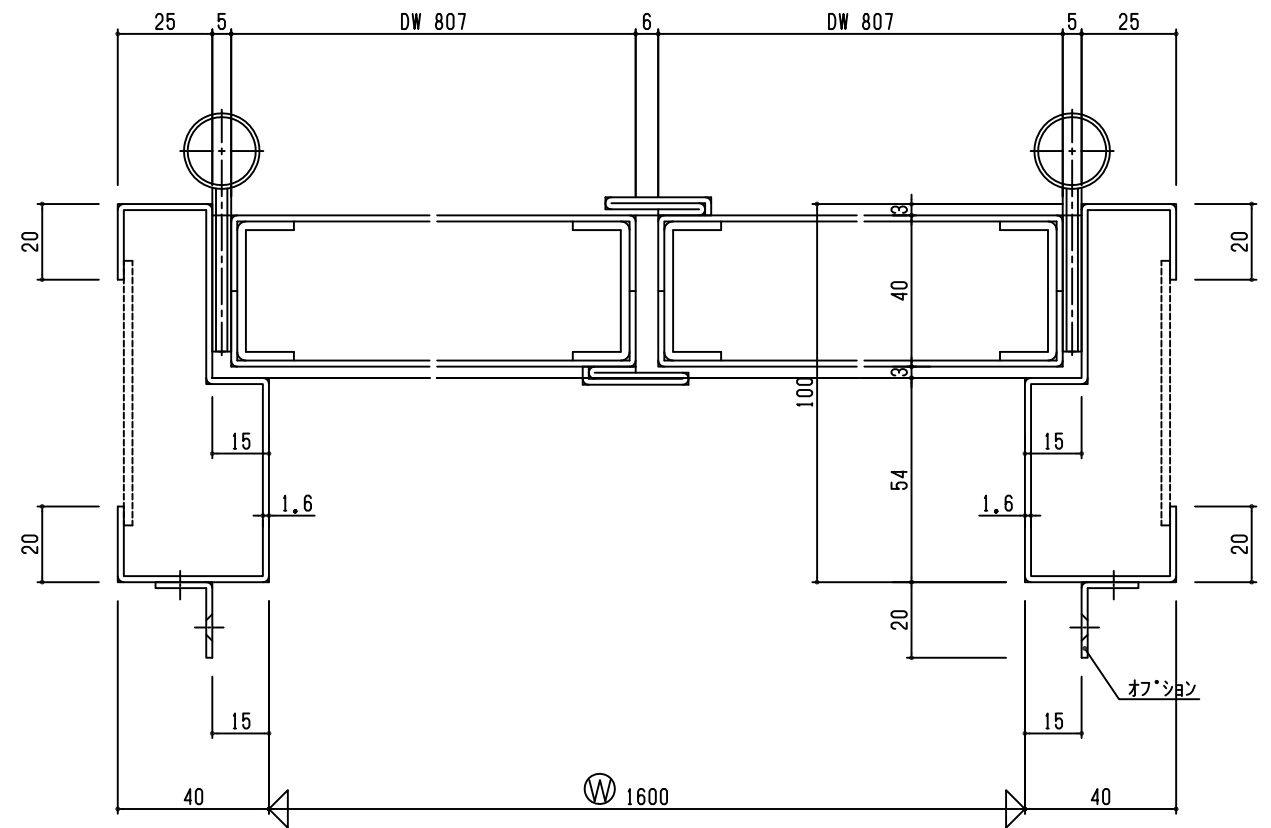

内部

Fukutomi Direct

設計	施工	検査	承認
担当者	担当者	担当者	担当者
株式会社 福富製作所			3

SD  
1L