



外部

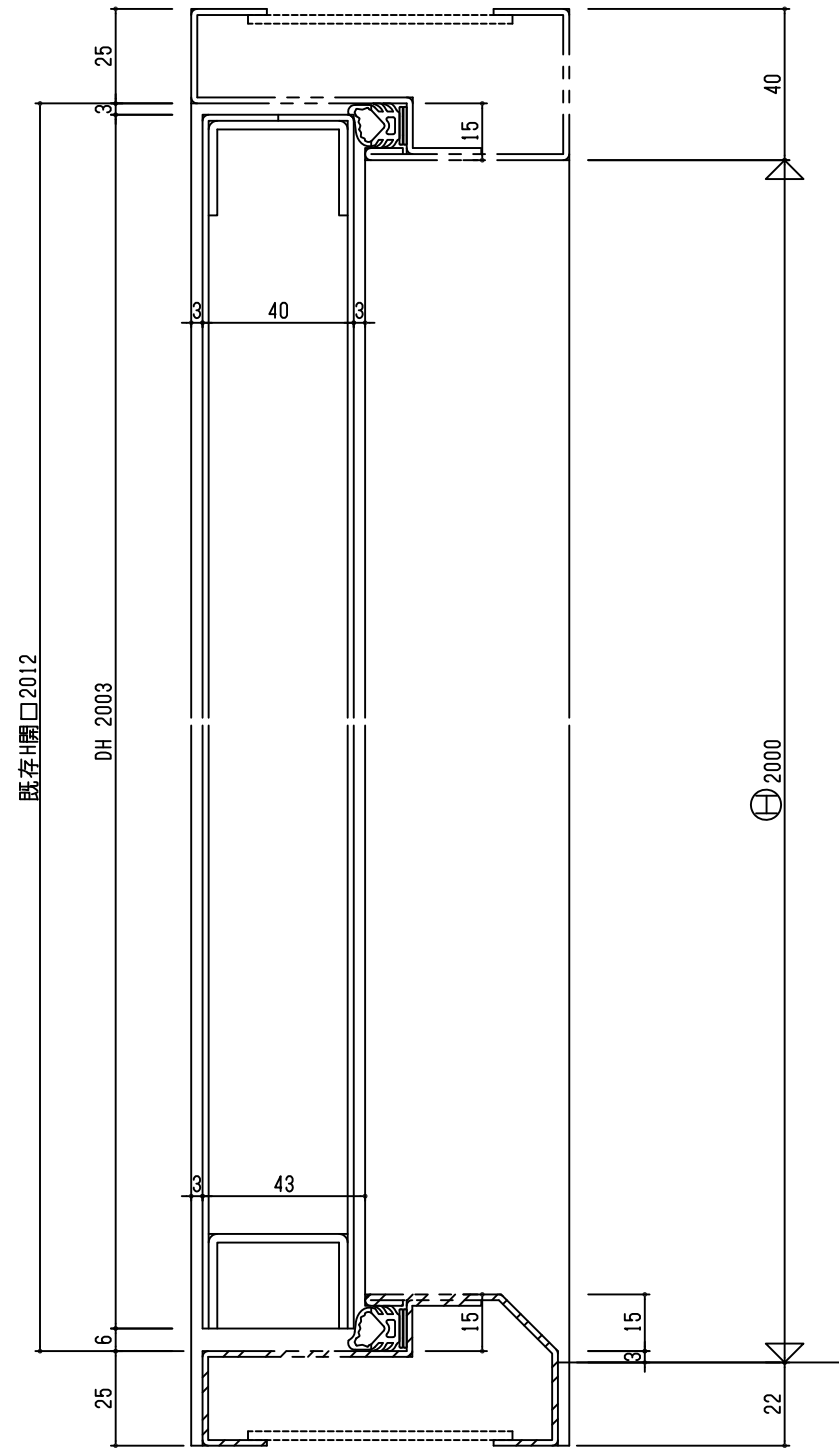


内部

外部

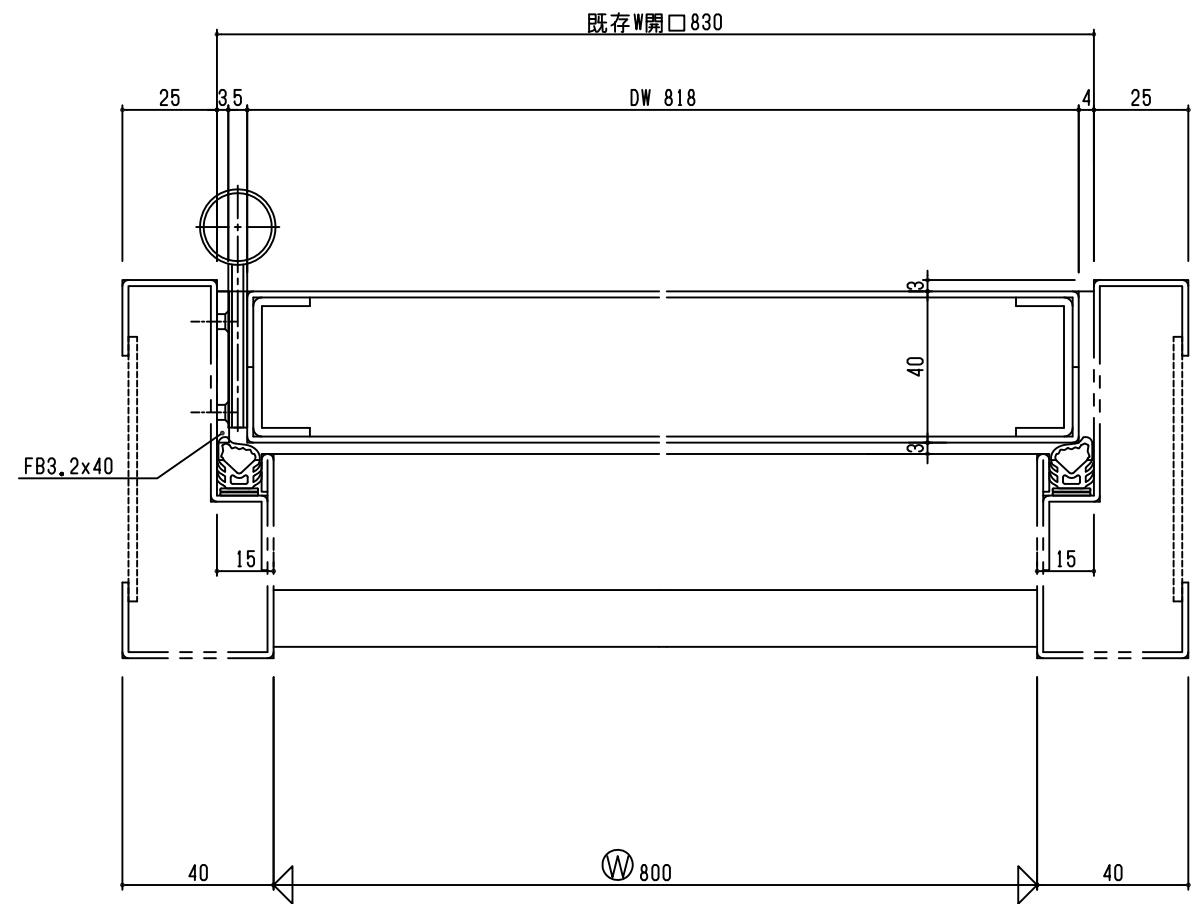


内部

外部

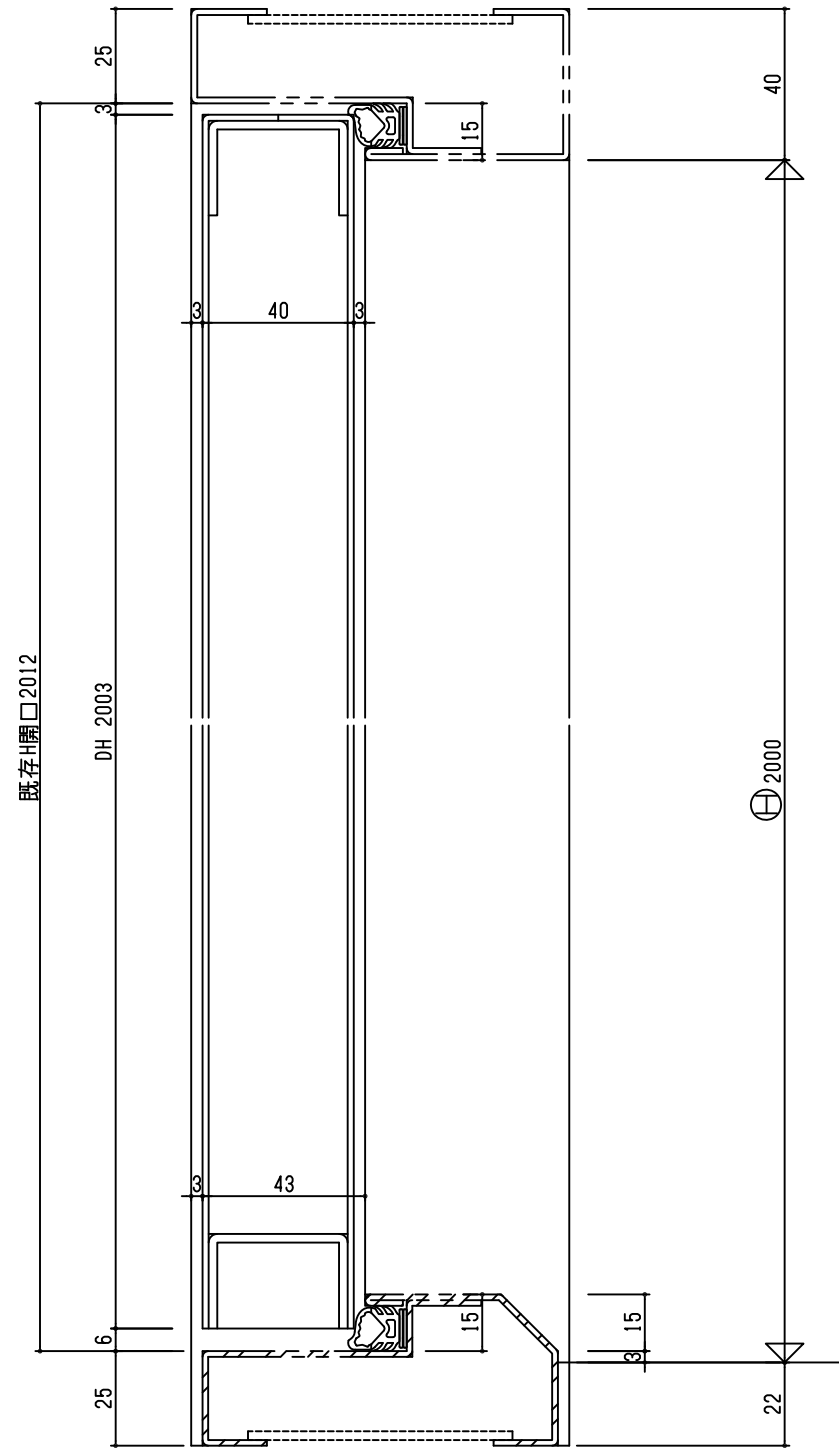

内部

外部

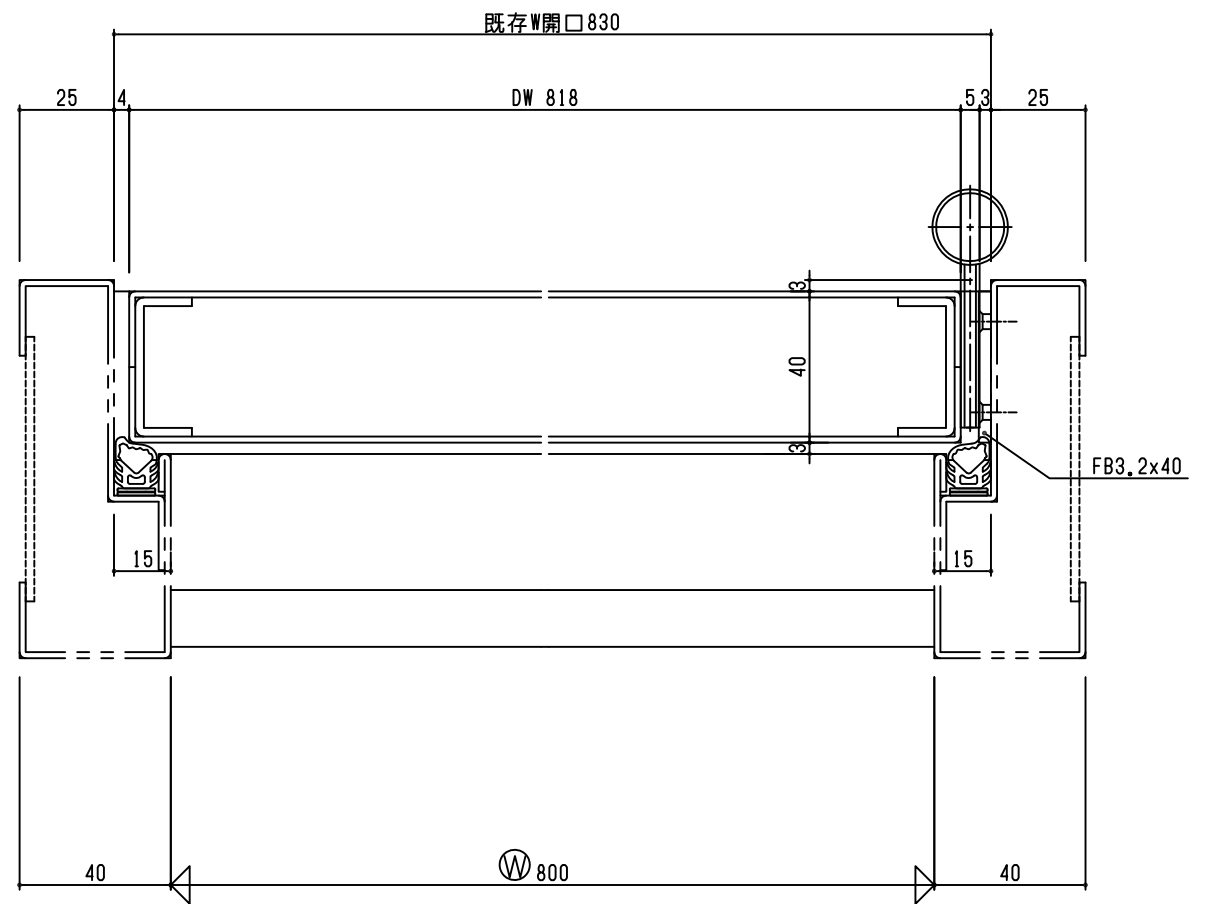


内部

Fukutomi Direct

|    |    |            |    |    |
|----|----|------------|----|----|
| 設計 | 施工 | 株式会社 福富製作所 | 米屋 | 図番 |
| 担当 | 照査 |            |    | 3  |


SD  
1L

外部

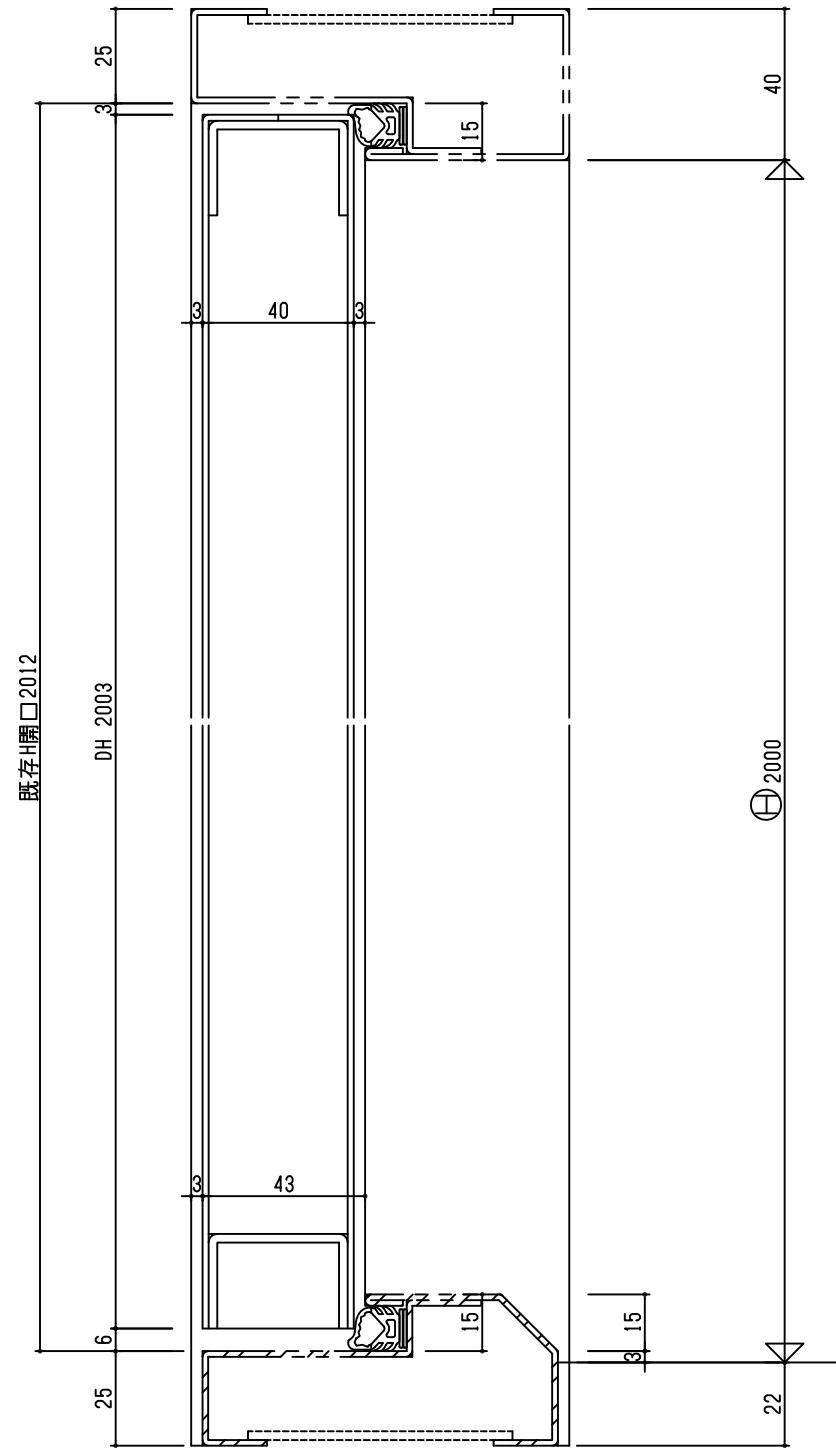

内部


外部

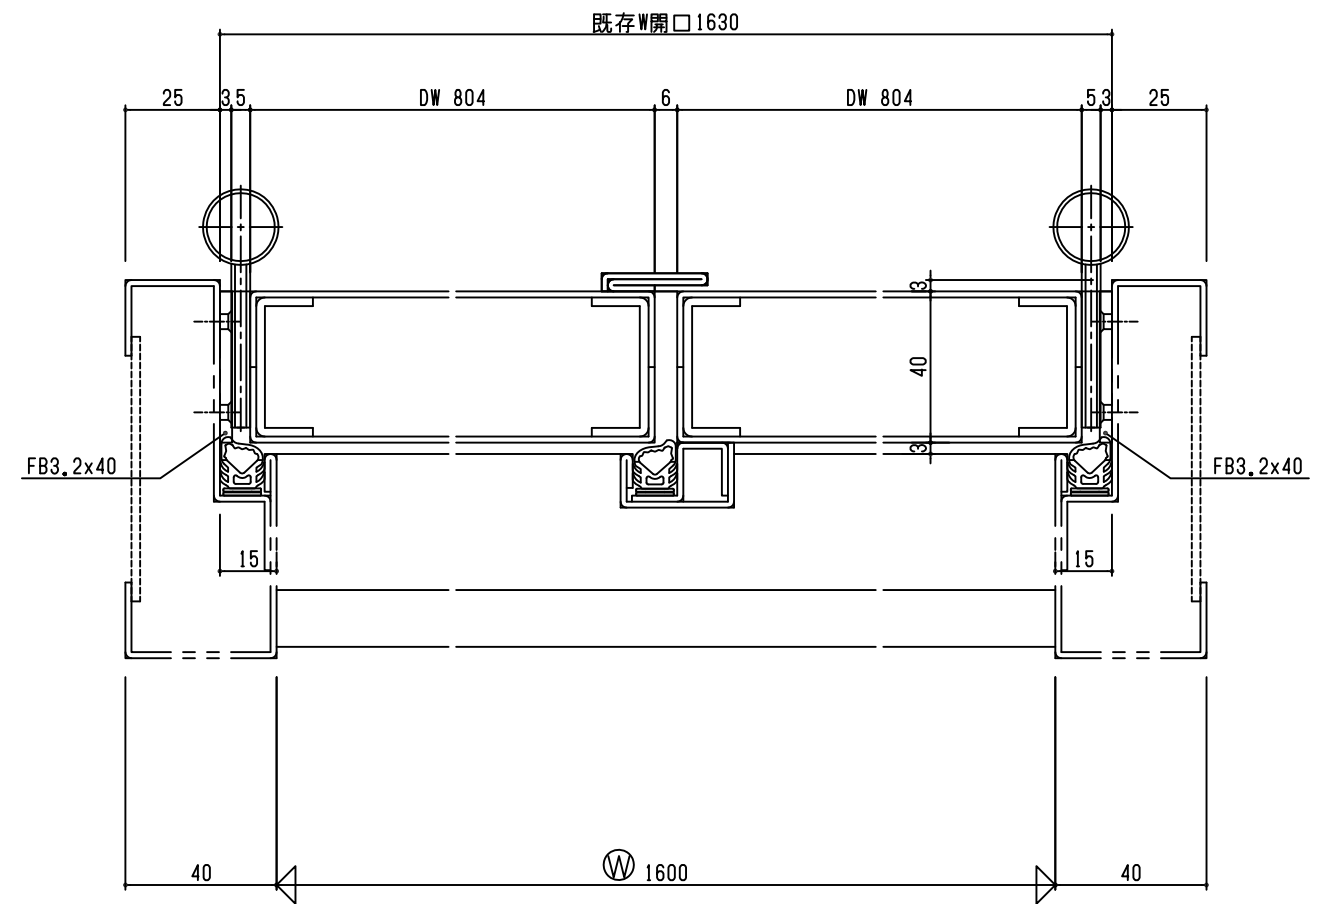

内部


|    |    |            |    |    |
|----|----|------------|----|----|
| 設計 | 施工 | 株式会社 福富製作所 | 米屋 | 図番 |
| 図名 | 図量 |            |    | 2  |

外部

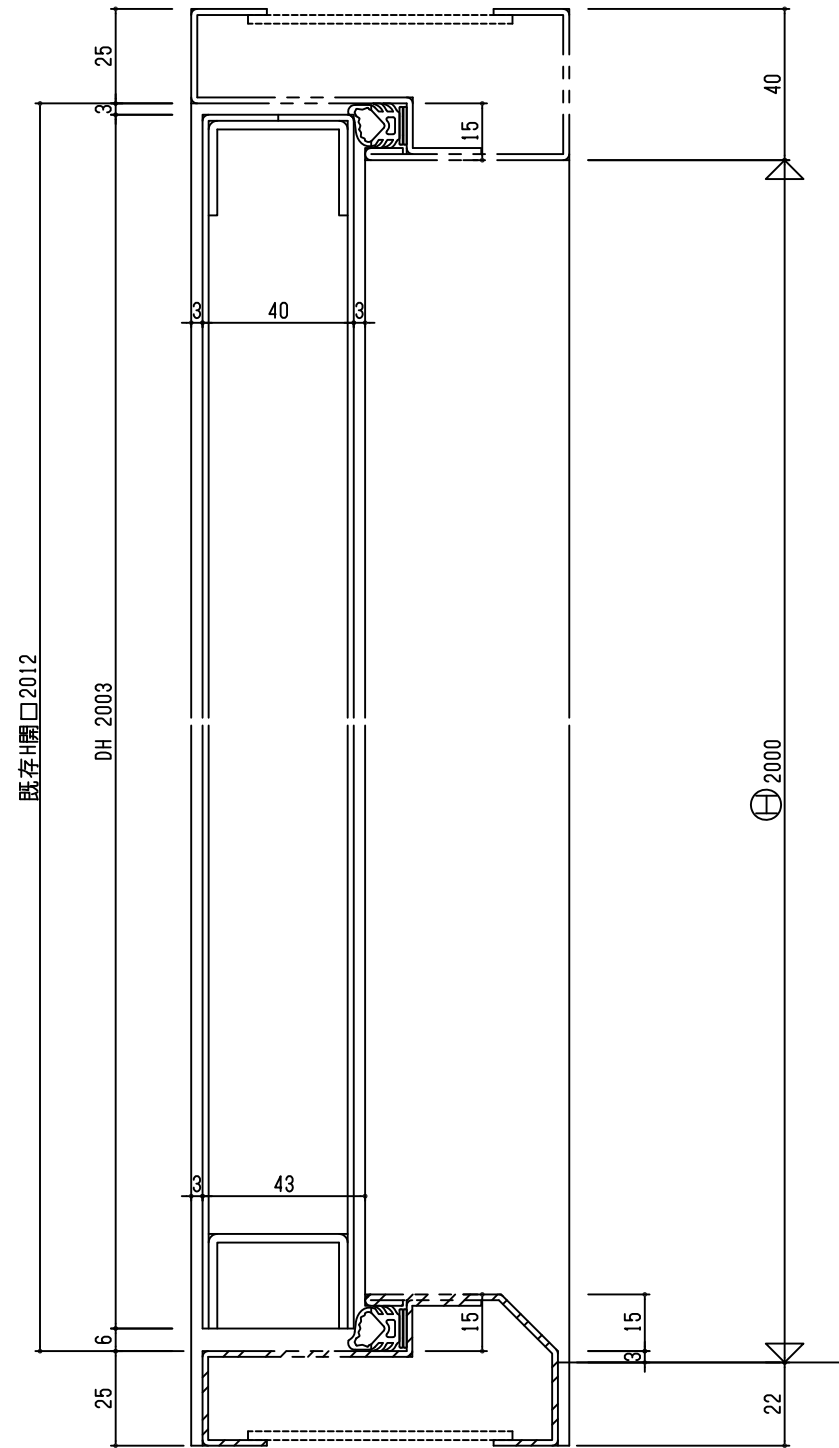

内部

外部

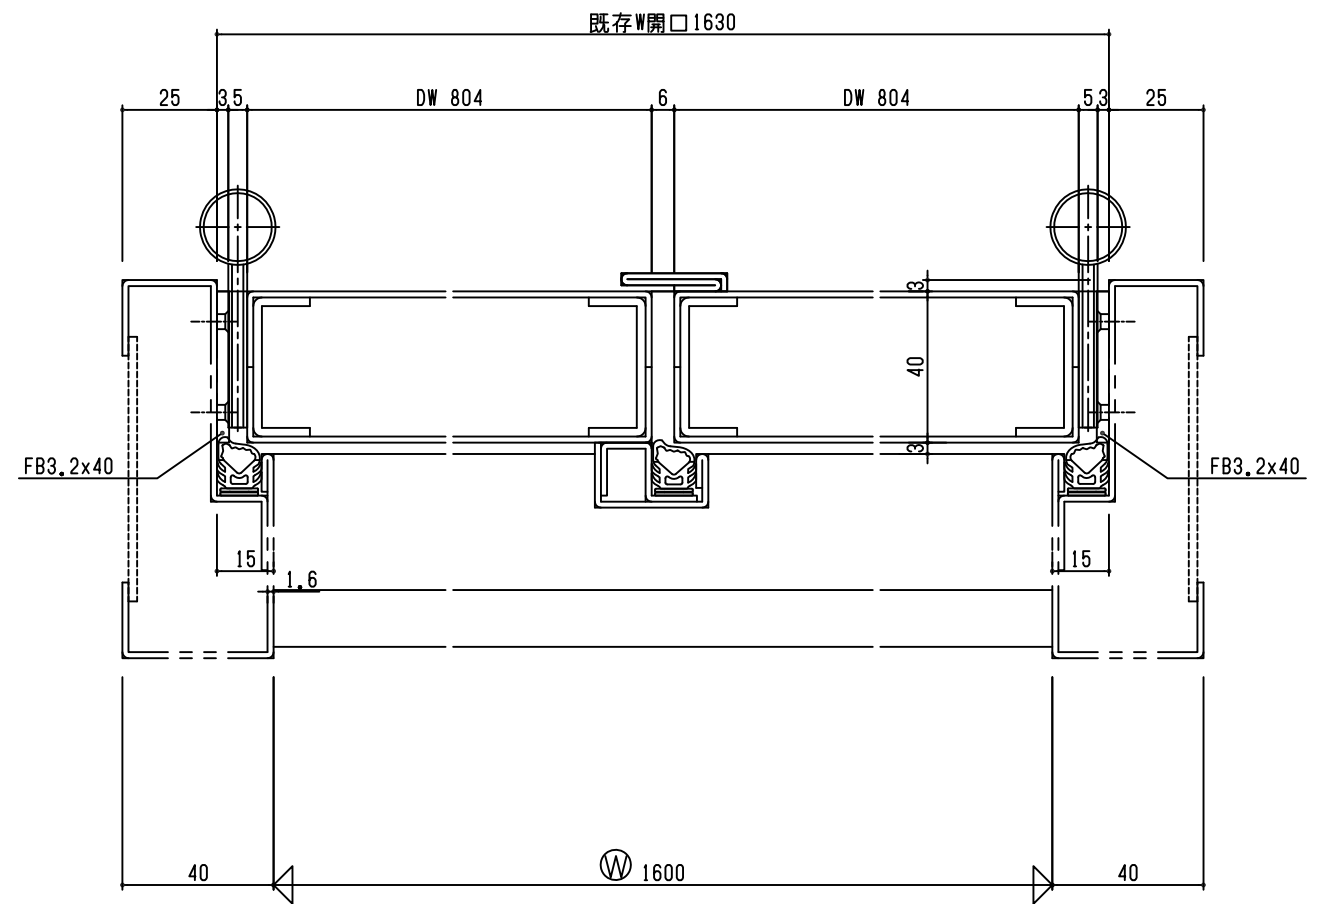

内部